PIANTA SISTEMA BRIGLIA CONTRO-BRIGLIA E DIFESA SPONDALE

Pianta

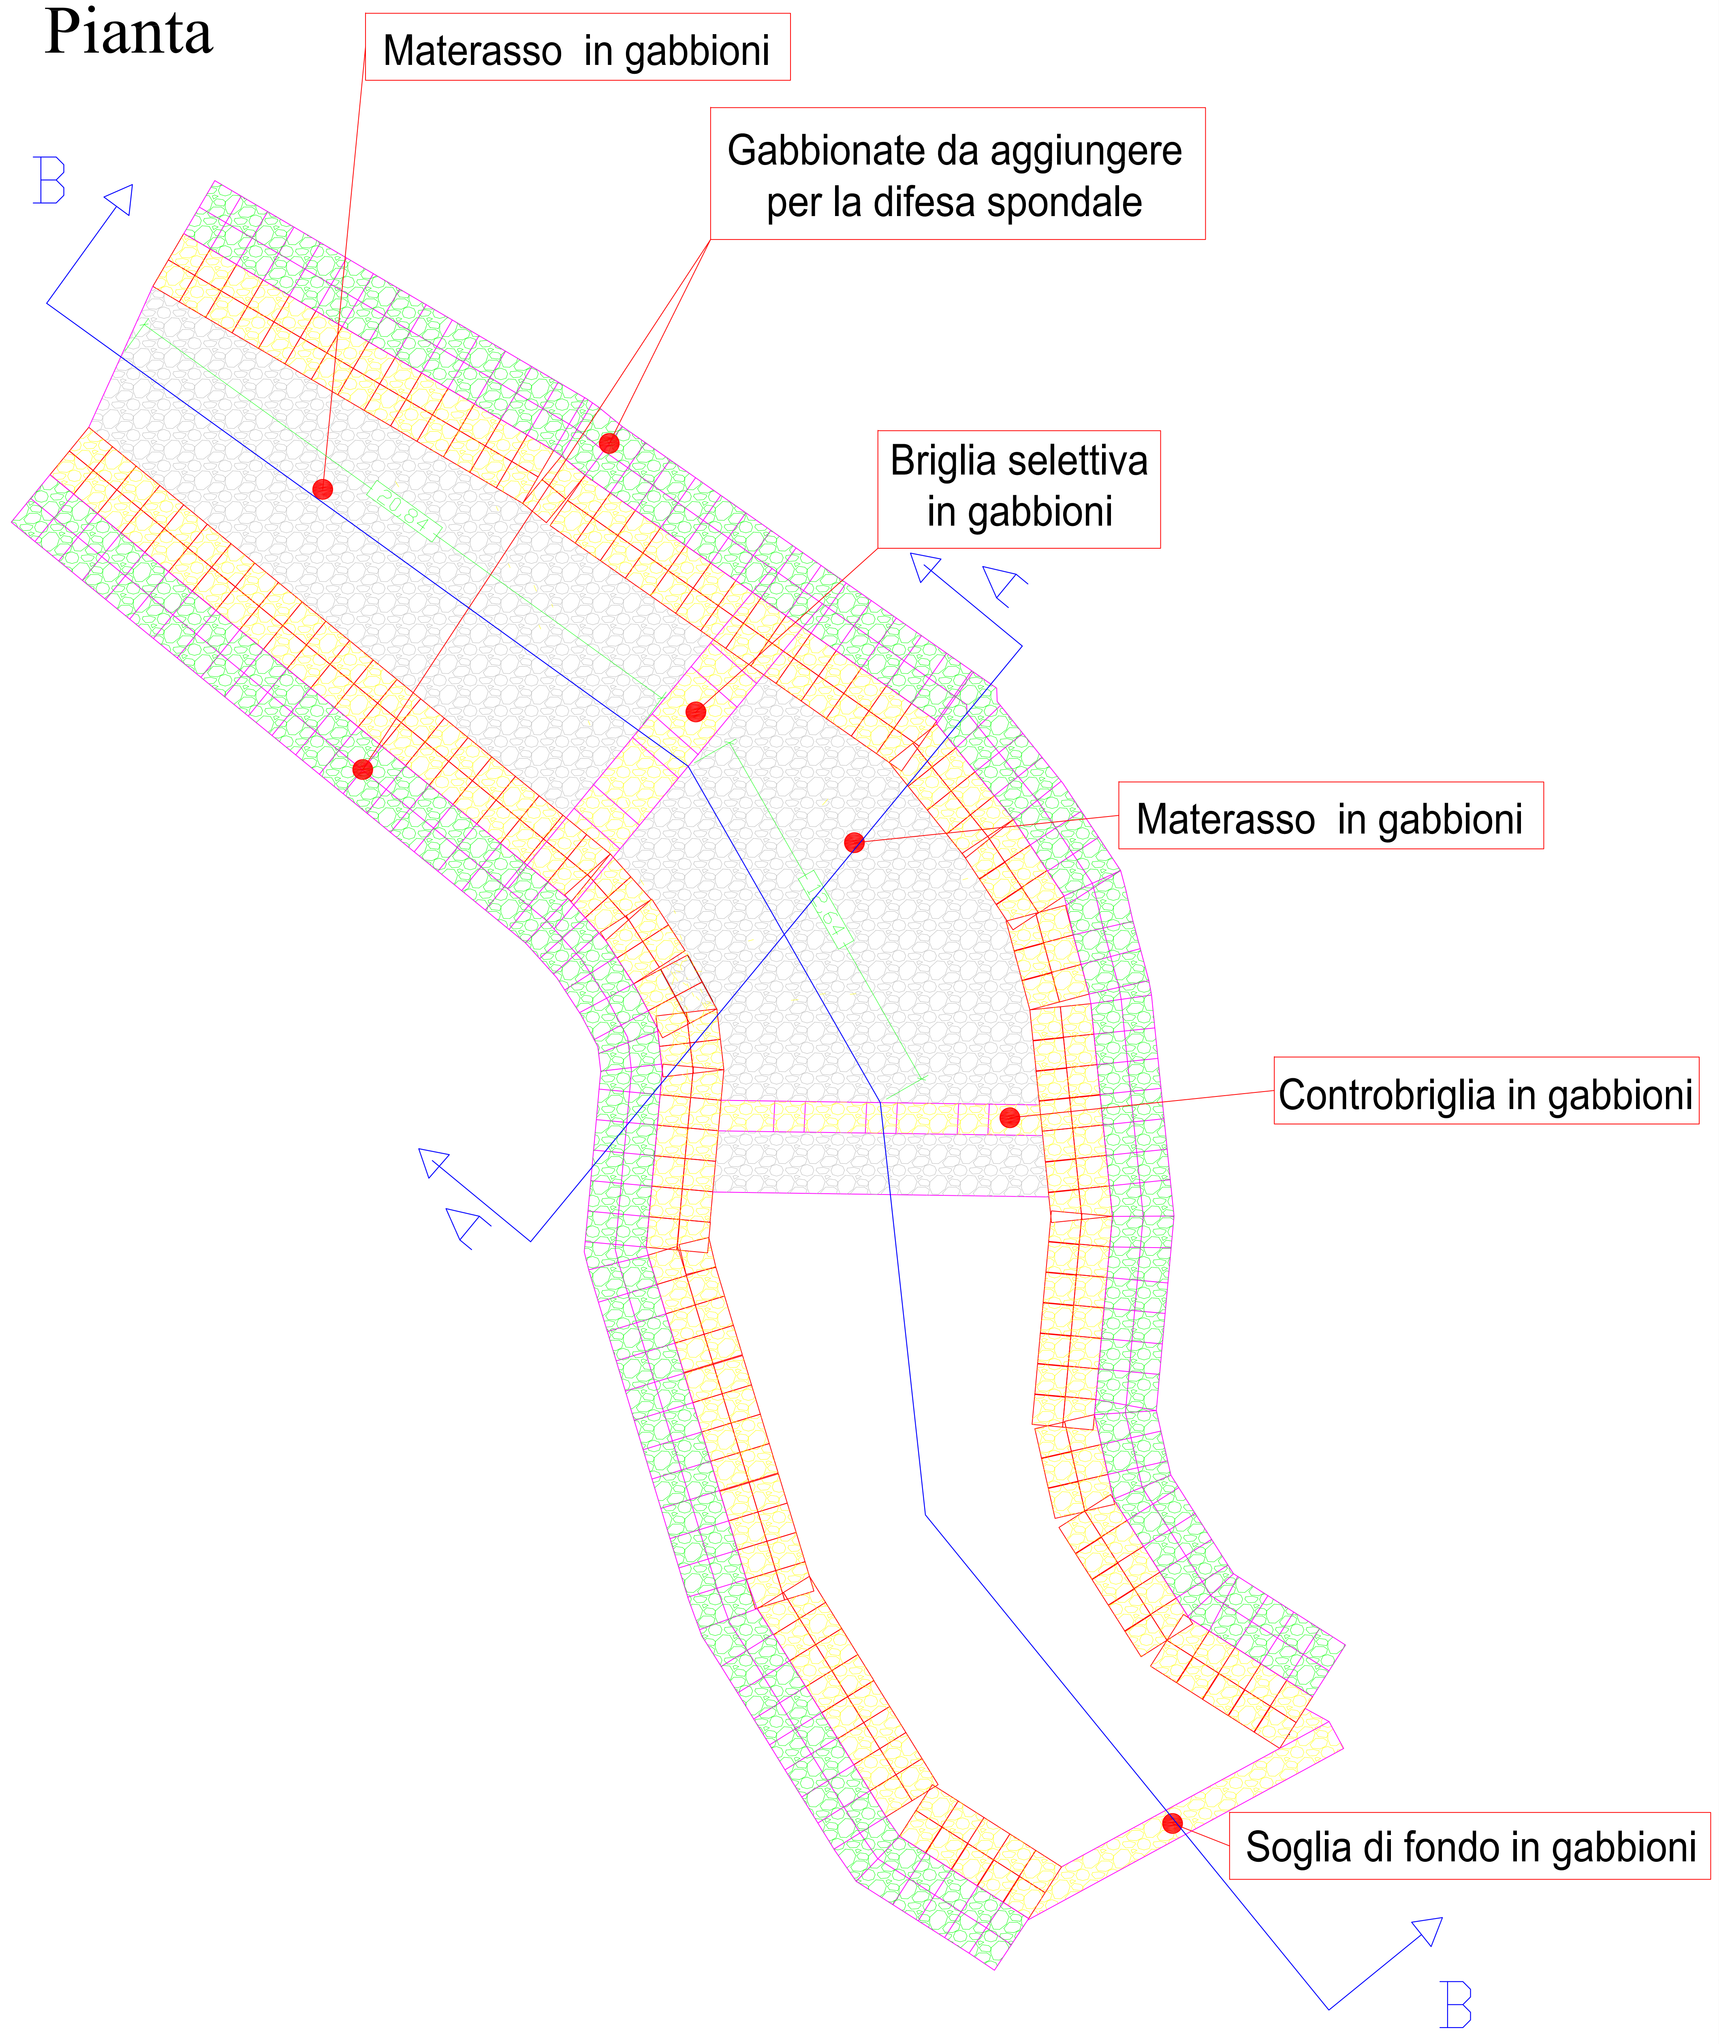

Scala 1:100

Sezione "A-A"

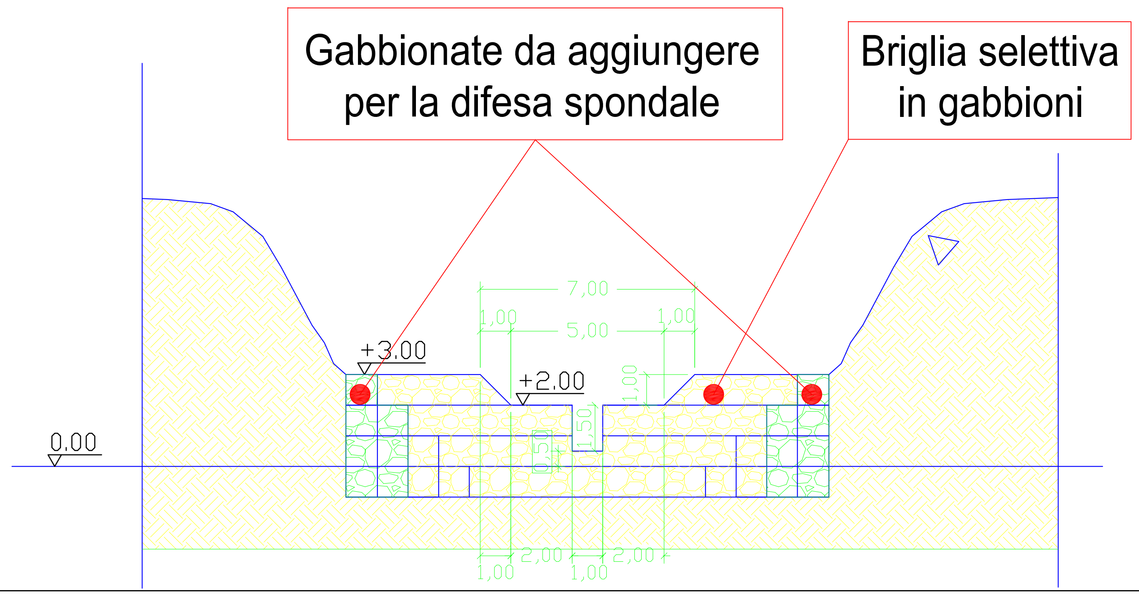

Scala 1:100

Sezione "B-B"

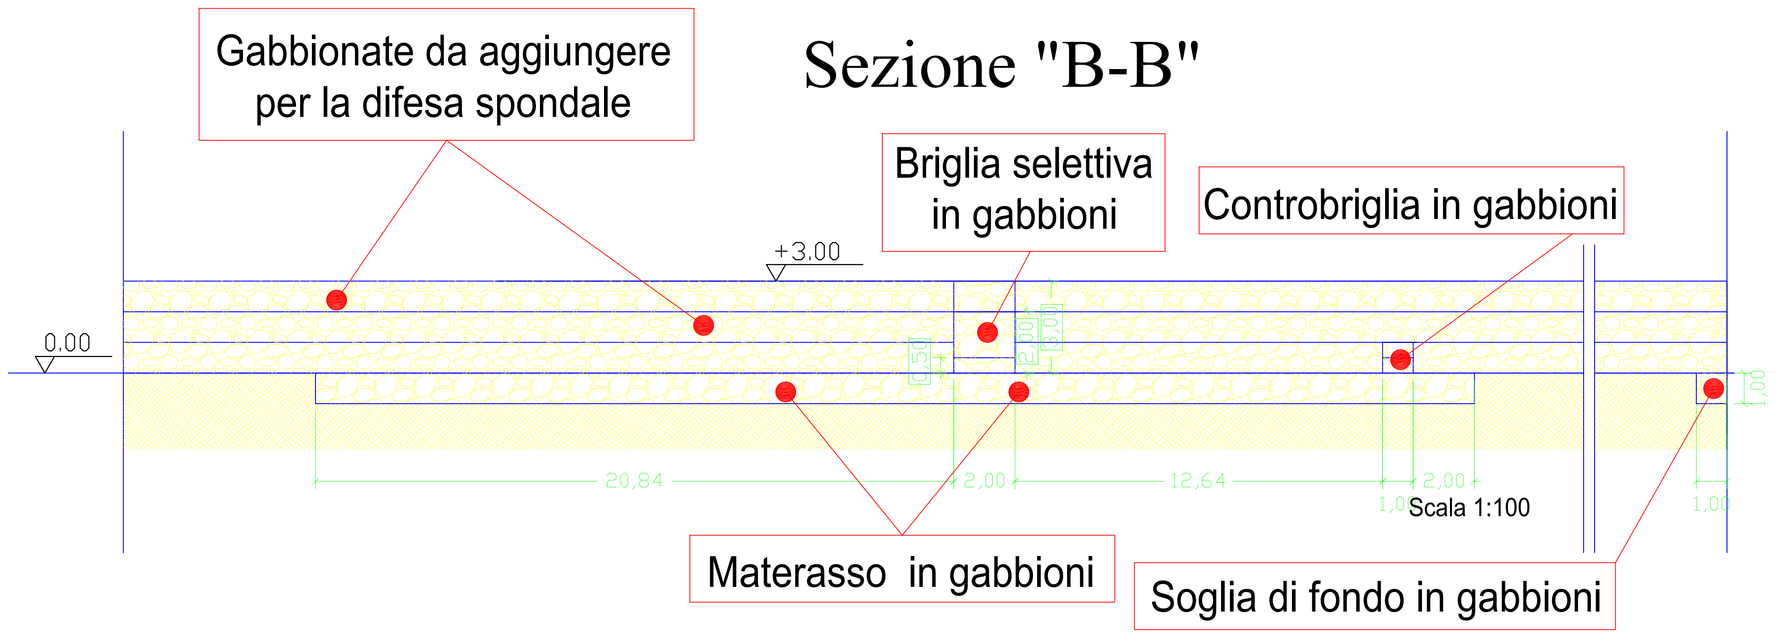

Scala 1:100

Sezione sistemazione spondale

Scala 1:100

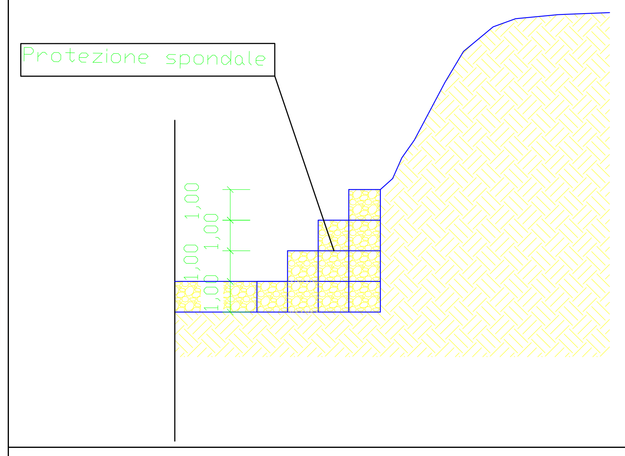

Esecutivo briglia selettiva

Scala 1:50

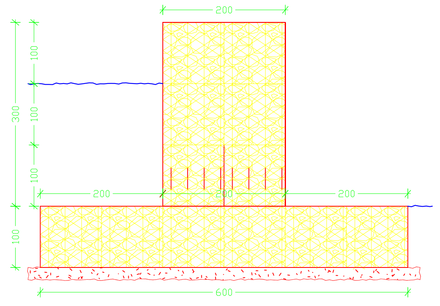

Esecutivo difesa spondale

Scala 1:50

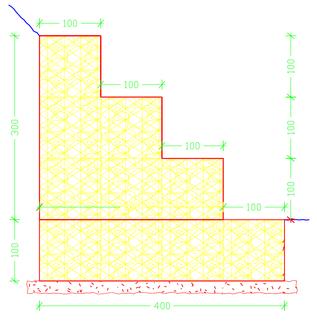

COMUNE DI PELLEZZANO
PROVINCIA DI SALERNO

oggetto

MESSA IN SICUREZZA DAL RISCHIO IDROGEOLOGICO DEL VALLONE SGARRUPOSA DELLA FRAZIONE CAPRIGLIA

tavola	data	committente
TAV. 13	LUGLIO 2020	COMUNE DI PELLEZZANO

stato del progetto: ESECUTIVO

i tecnici incaricati

ing. RUSSO Antonio	Progettista
arch. FIORILLO Pierino	Progettista
dott. AMODEO Flavio	Geologo
ing. IPPOLITI Almerico	Sicurezza

elaborato

- Pianta sistema briglia contro-briglia e difesa spondale;
- Sezioni;
- Esecutivi briglia e difesa spondale