


Stralcio Cartografia Zona Protezione Speciale IT 8050056 "Fiume Irno"



scala 1:25.000

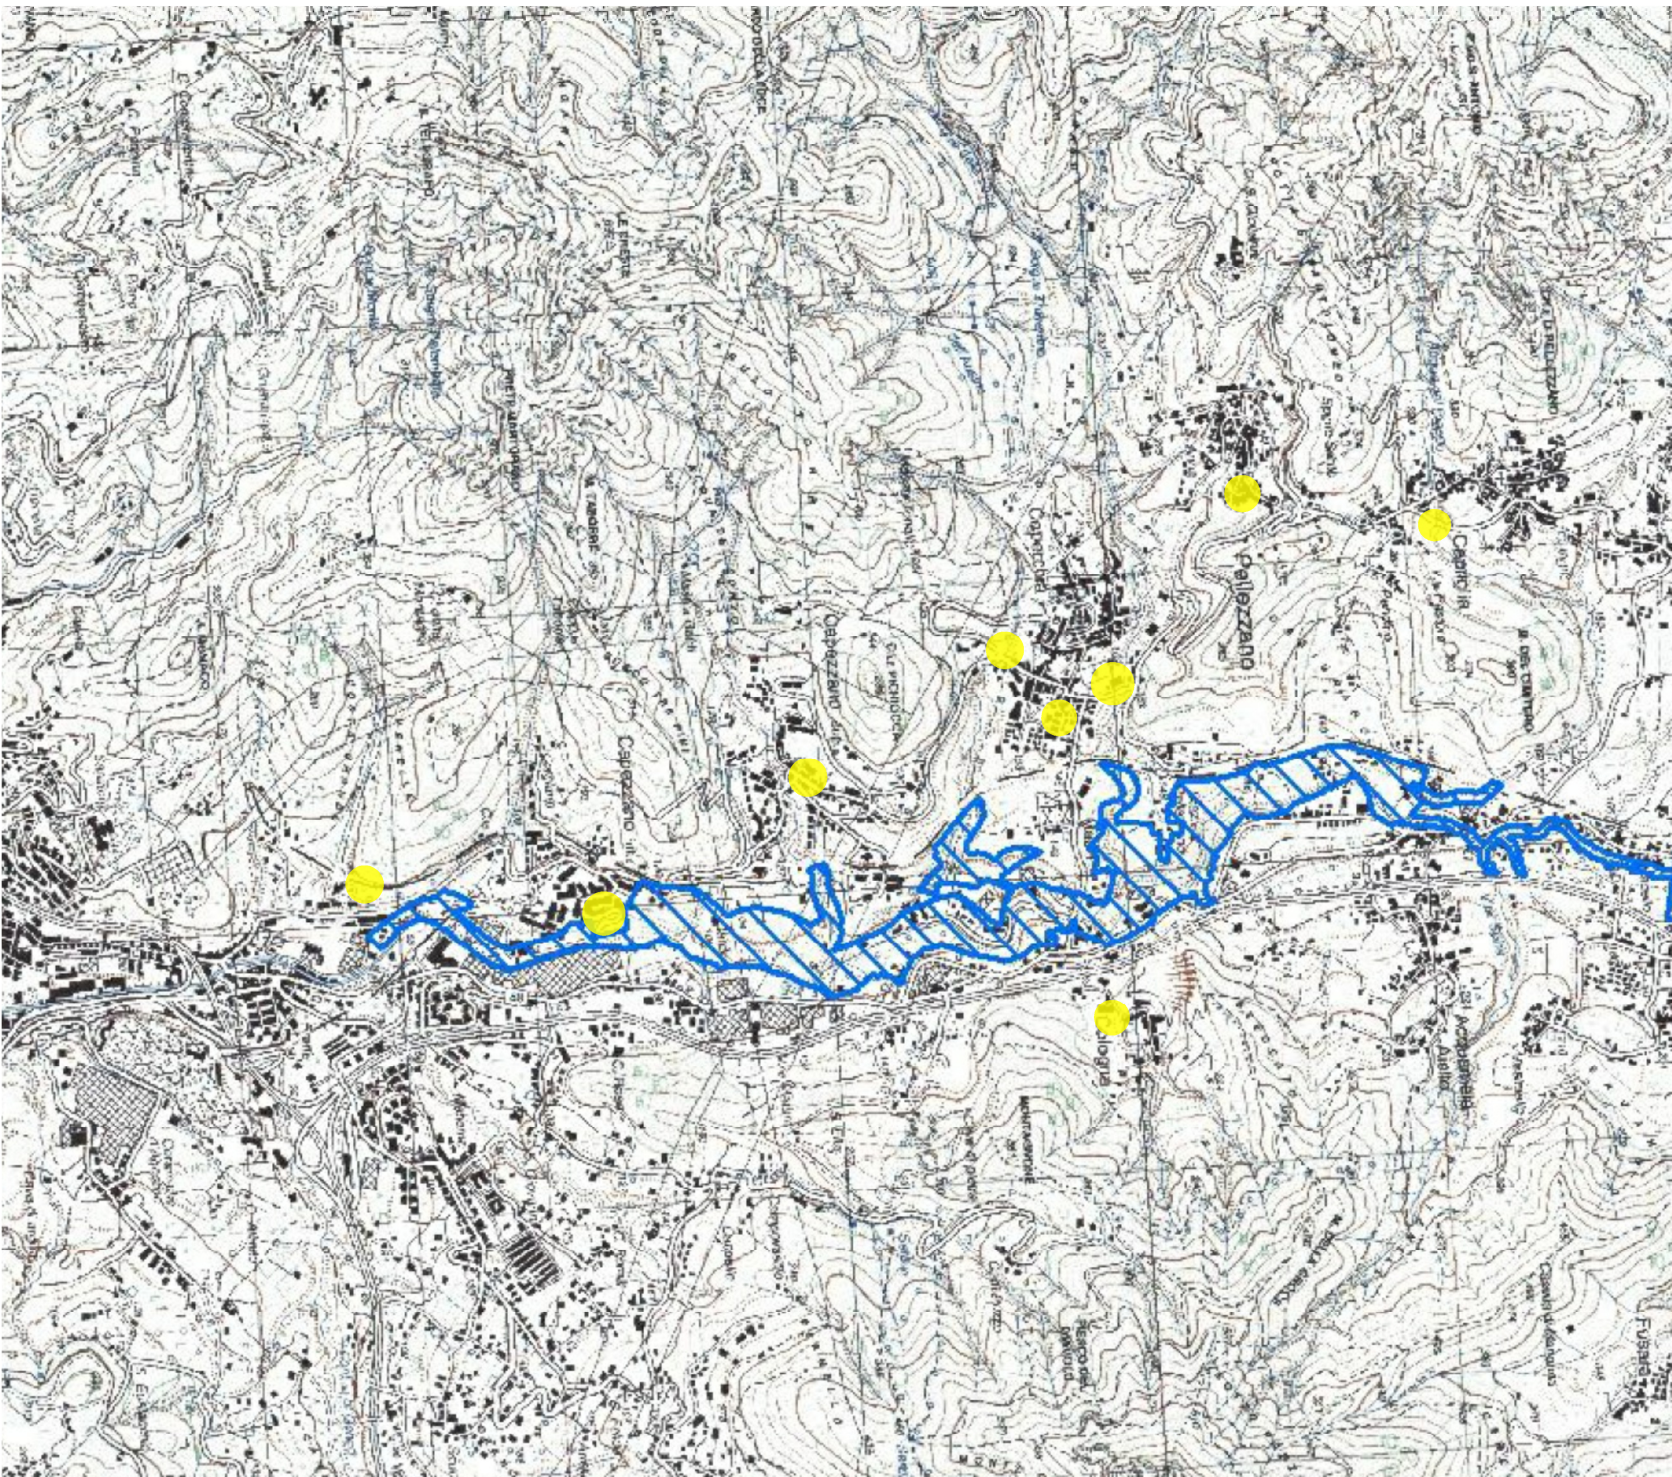

COMUNE DI PELLEZZANO

Provincia di Salerno

INTERVENTO DI RIQUALIFICAZIONE AREE A VERDE ATTREZZATO NELLE
FRAZIONI DEL COMUNE DI PELLEZZANO.

Progetto di fattibilità tecnico economico

2 Sistema delle protezioni, vincoli speciali e zps.

Elaborato

data: dicembre 2019 scale: scala 1: 10.000

IL SINDACO

FRANCESCO MORRA

PROGETTAZIONE:


Ufficio Tecnico Comunale

ARCH. GIUSEPPE BRAIONE
Progettista e R.U.P.







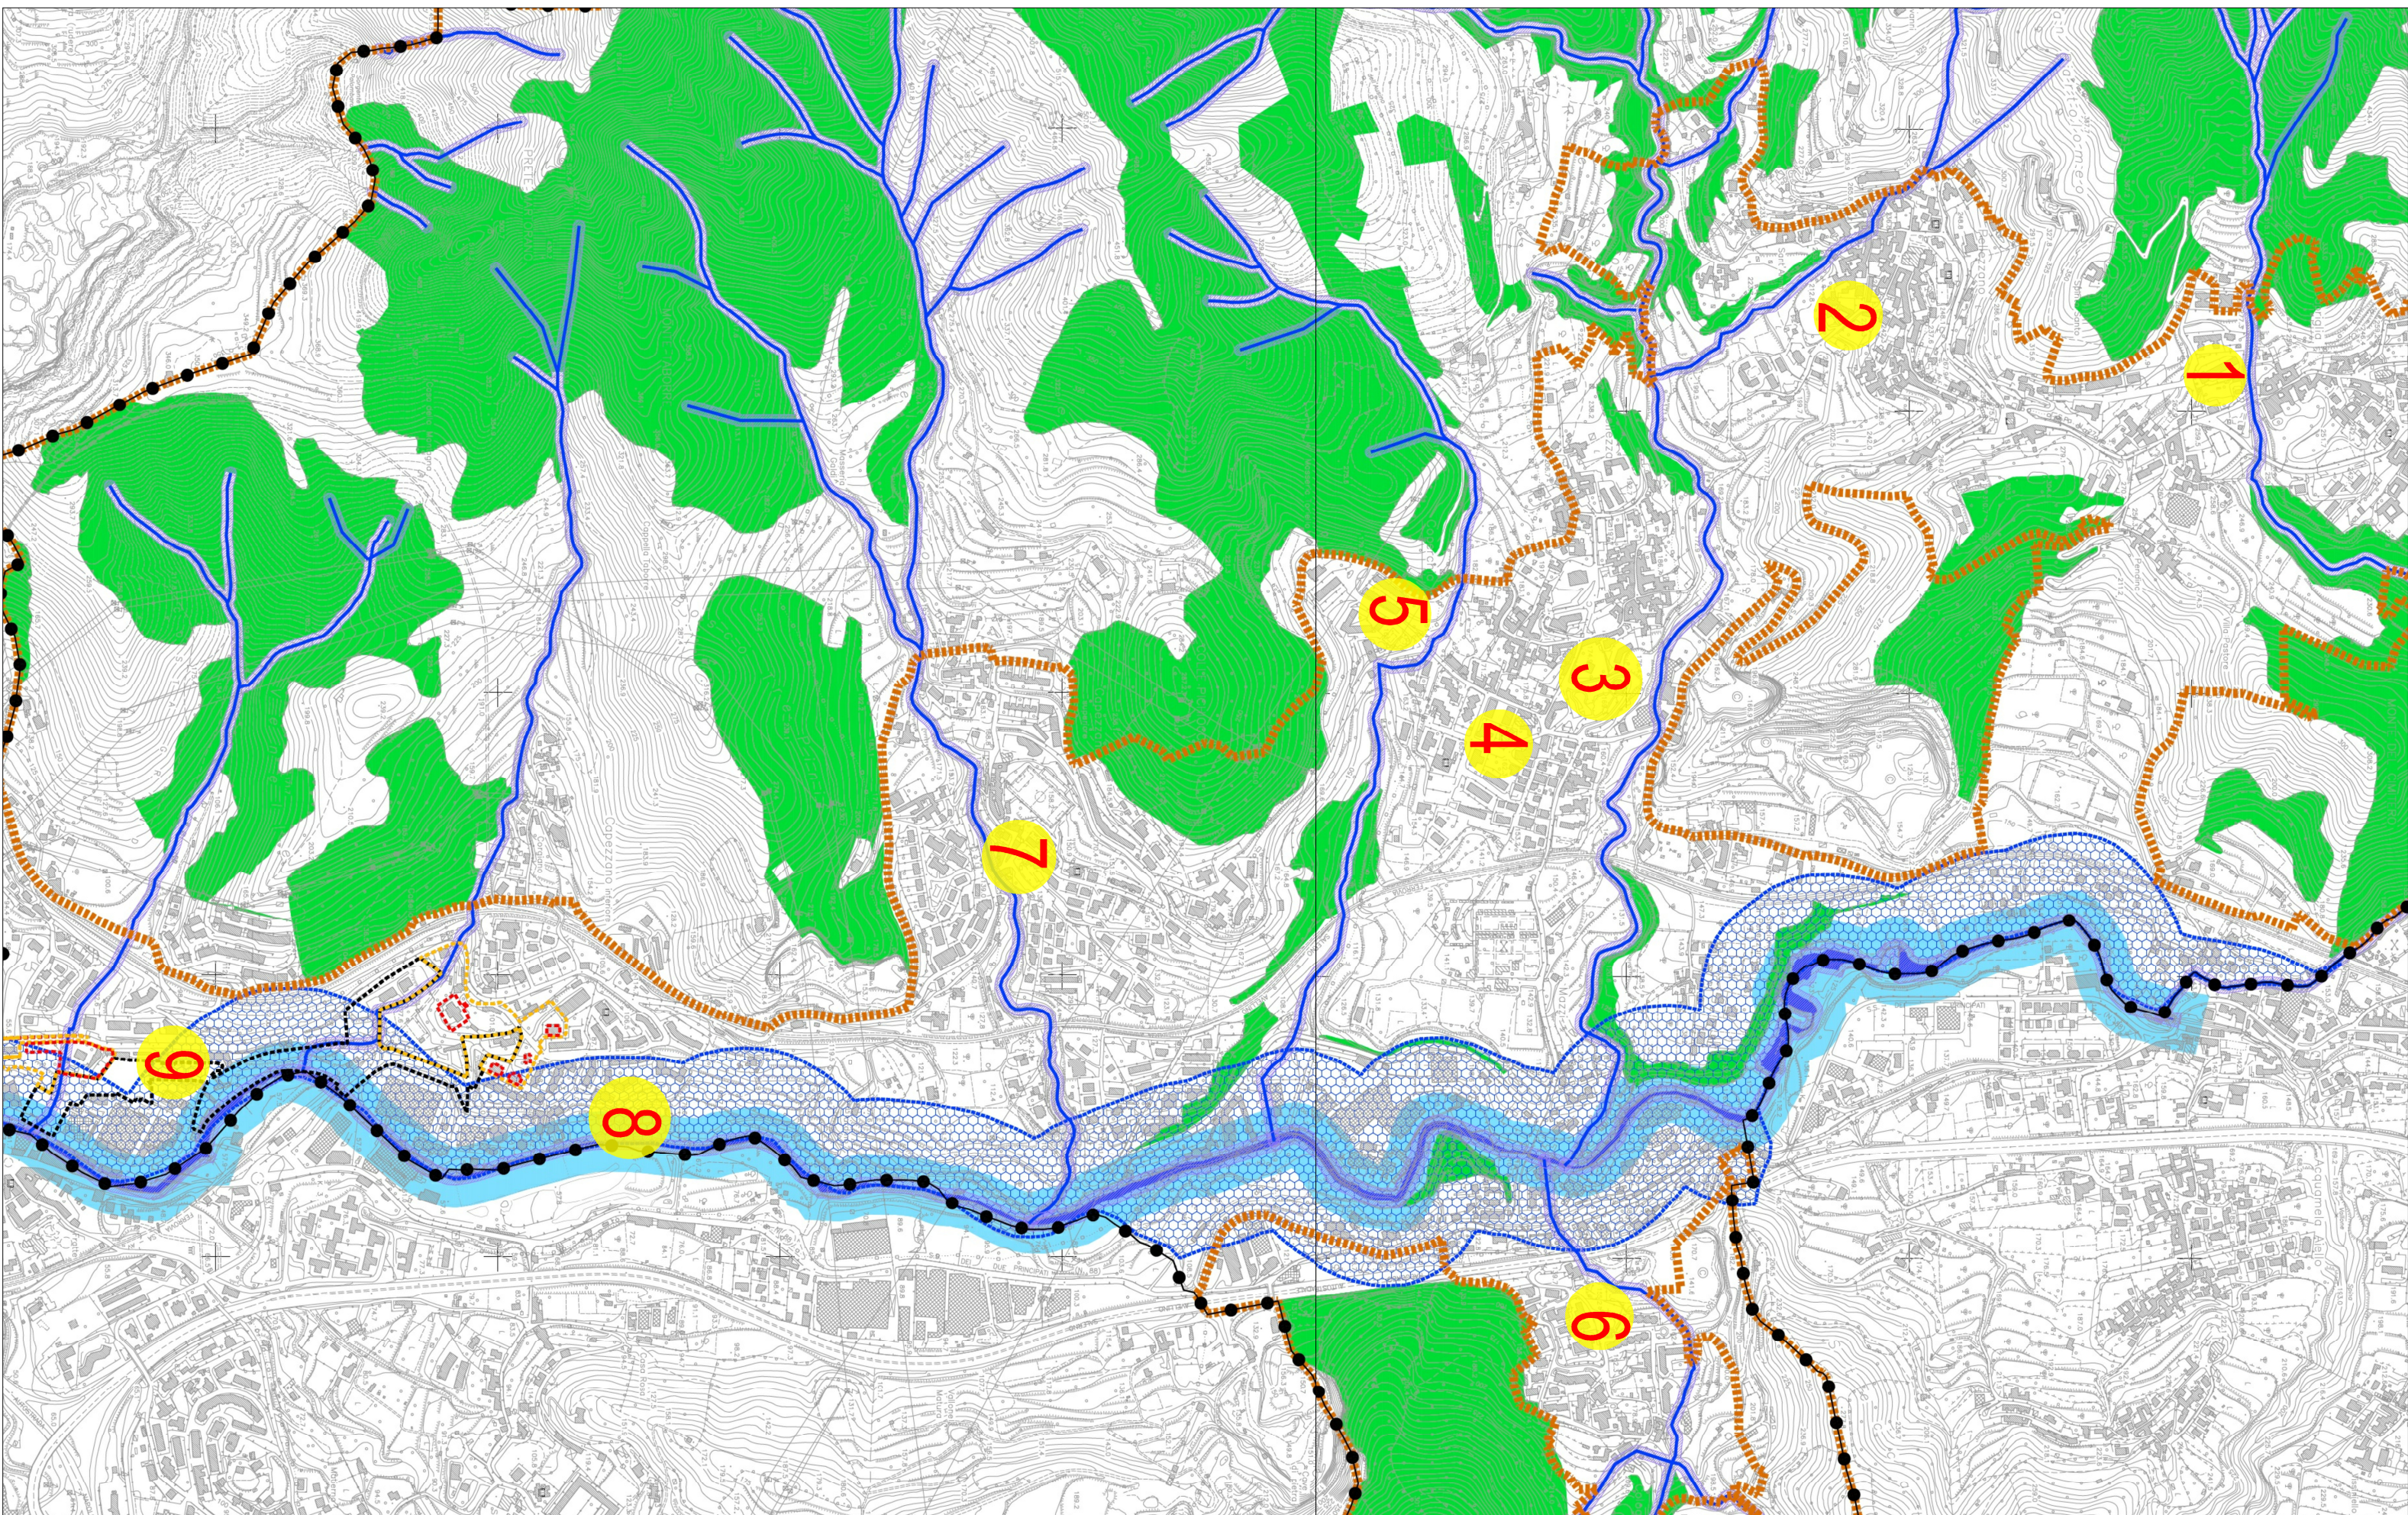




ARCH. ALFONSO LANDI
Supporto al R.U.P.

REVISIONI	
NUMERO	DESCRIZIONE
Nome disegno: Inquadramento.dwg	

Stralcio Cartografia Sistema delle protezioni (fonte: PUC maggio 2017).




scala 1:10.000

	Confine Comunale
	Vincio idrogeologico (art. 1 R.D. 2367/1923)
	Fiume Imo
	Retico idrografico
	Fascia di rispetto dai corsi d'acqua - 10 m (art. 1,7 LR 14/1982)
	Fascia di rispetto dai corsi d'acqua - 50 m (art. 1,7 LR 14/1982)
	Vincio ambientale (art. 142 D.Lgs. 42/2004 comma 1 lett. c) - 150 m da fiumi
	Aree tutelate per legge (art. 142 D.Lgs. 42/2004 comma 1 lett. g) - boschi
	Vincio monumentale (art. 10 D.Lgs 42/2004 comma 3 lett. a, d) - D.M. 11.05.1984
	Ambio sottoposto a tutela ai sensi dell'Art. 45 D.Lvo 42/2004
	Ambio sottoposto a tutela ai sensi dell'Art. 45 D.Lvo 42/2004

ELENCO AREE VERDI

1. VIA SPIRITO SANTO
2. VIA PETAROLA
3. EROI DI NASSIRIYA
4. VIA RUSSO
5. VIA LIVATINO
6. VIA MORO
7. VIA SAN BARTOLOMEO
8. VIA DELLA QUECEIA
9. VIA DE VITA WENNER

Legenda	
	Cortina, Comune
	zona di rispetto orientale - 200 m (Dgr 166/2002)
	zona di rispetto orientale - 100 m (L.14/1982)
	fasce di tutela speciali - Dgr 464/1992 di attuazione del Dgr 268/1992 - M.S. - - autorizzatori fuori dei centri abitati 60 m - autorizzatori entro i centri abitati 30 m
	fasce di rispetto orientale - 30 m (Dgr 239/1980)
	Esteriodici (Dipcm 24.4/1992)
	Martinsdici (Dm 24.1/1994)
	Fasce di tutela assoluta pozzi - 10 m (art. 64 Dgr 122/2006)
	Fasce di tutela pozzi - 200 m (art. 64 Dgr 122/2006)
	Centro abitato D.L. n.295 del 30/04/1992 - deliberazione il G.M. n.24/98)

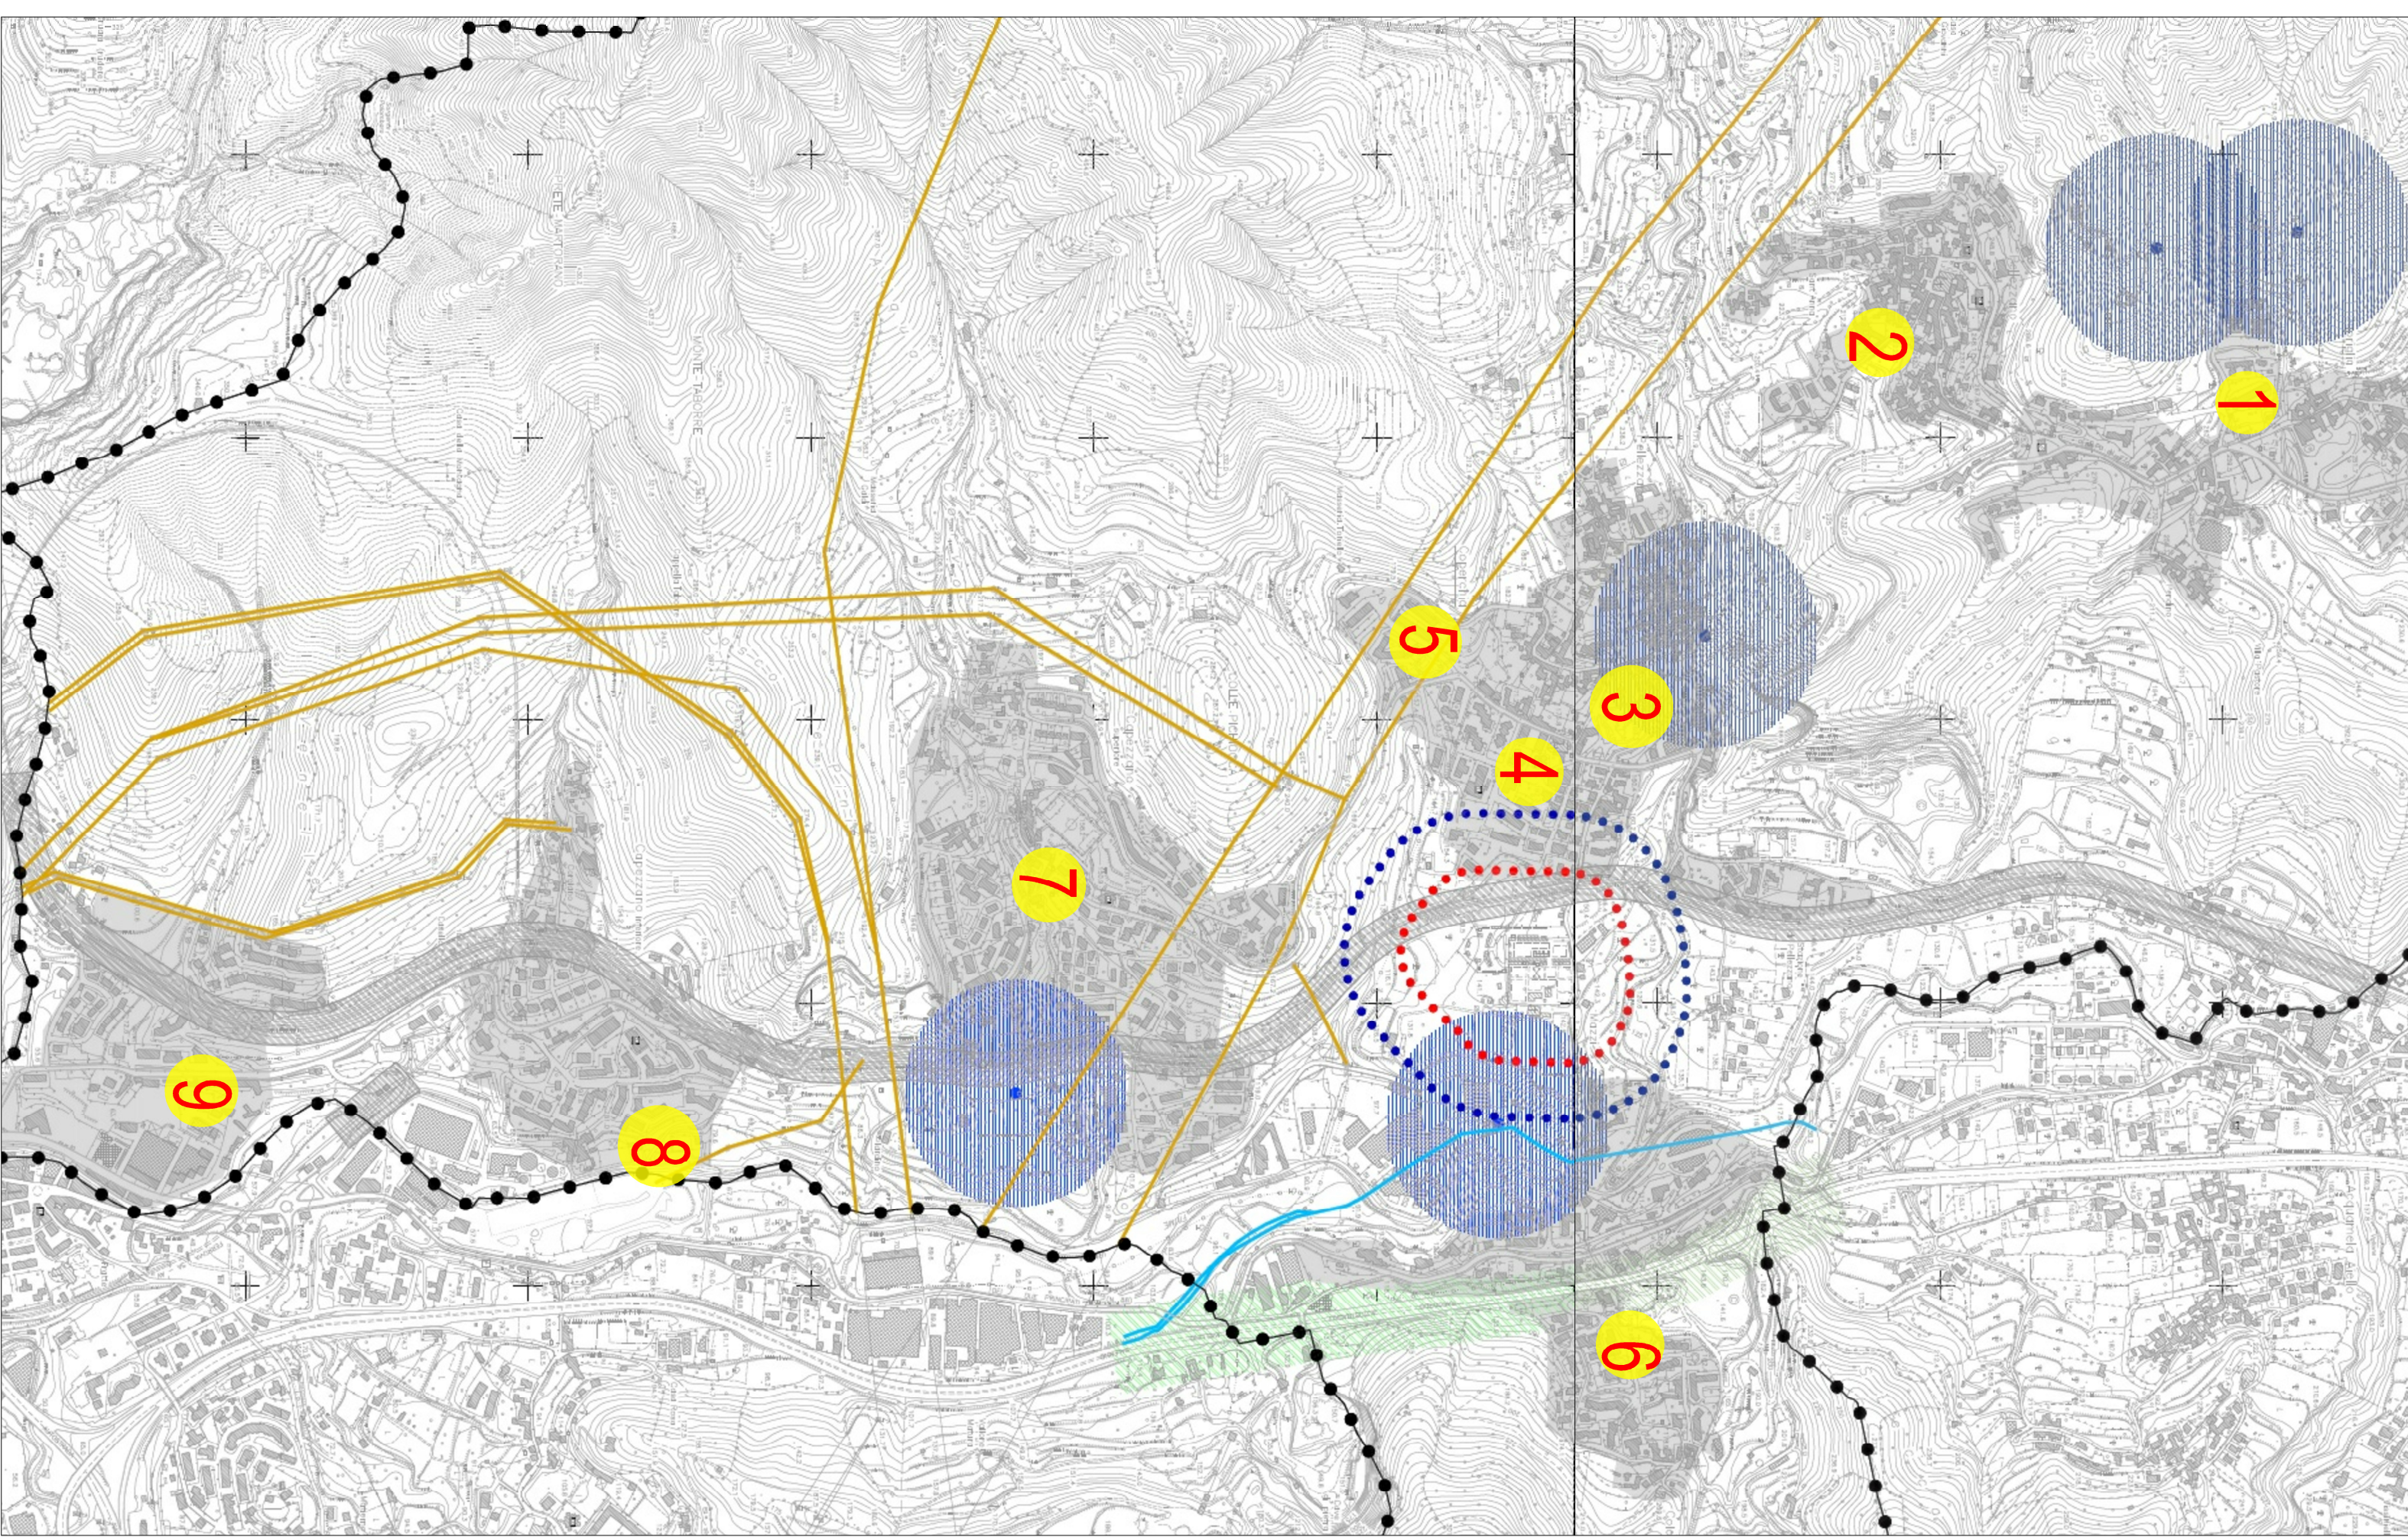

scala 1:10.000

Stralcio Cartografia Vincoli Speciali (fonte: PUC maggio 2017)