


Ortofoto scala 1:500




Piano di recupero 1:1000



Catastale scala 1:1000

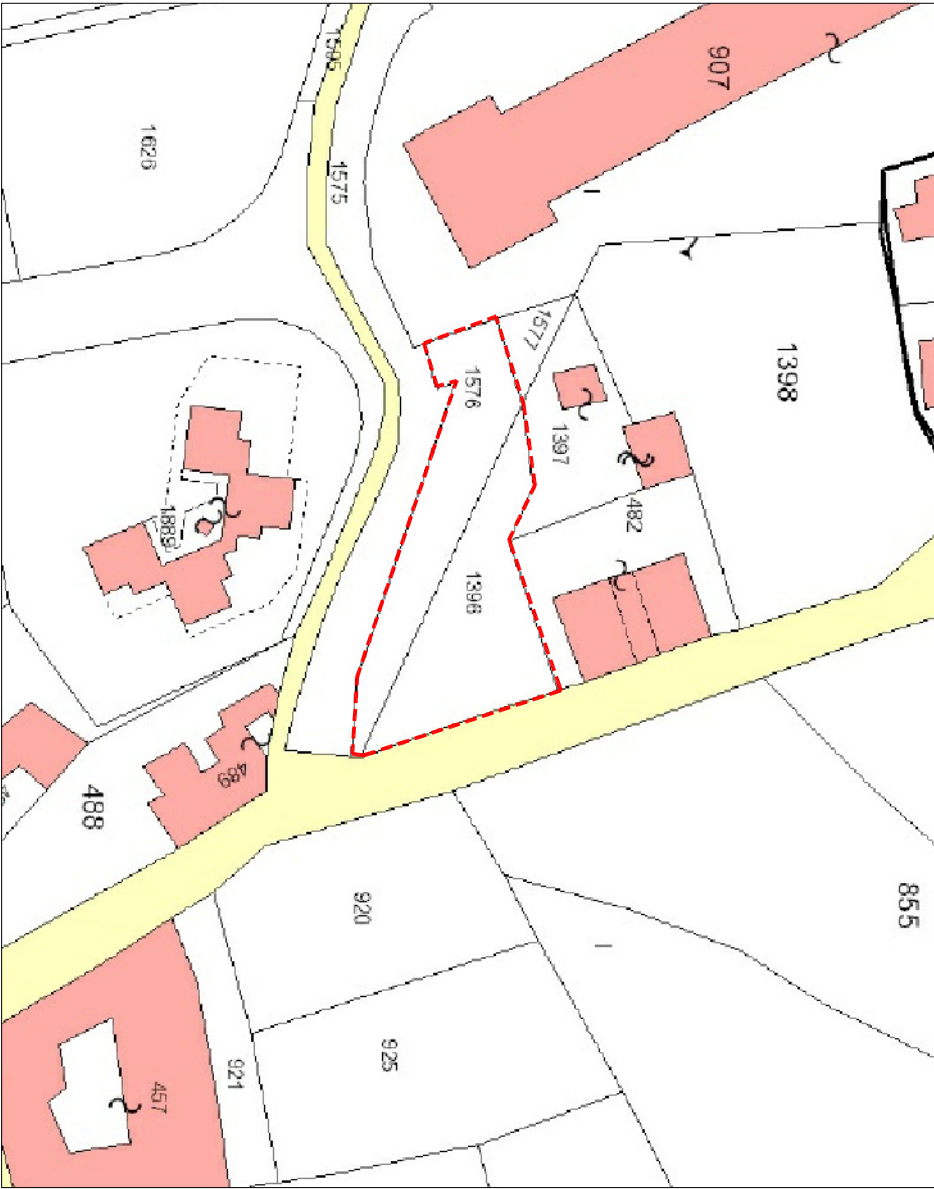

Zonizzazione PUC scala 1:1000

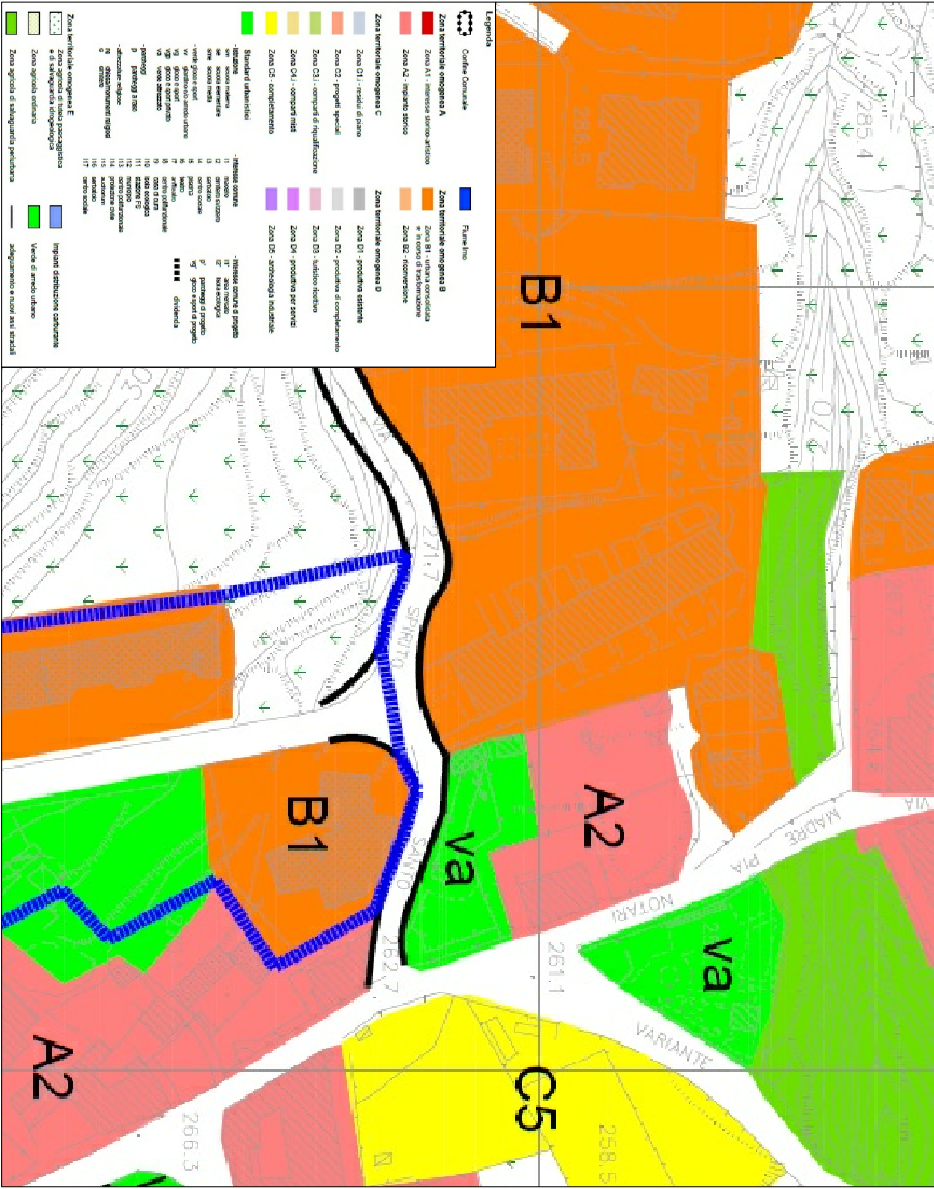

Intervento di riqualificazione aree a verde attrezzato nelle frazioni del Comune di Pellezzano (SA)

**I.01.A** Area verde in via Spirito Santo  
Inquadramento urbanistico e catastale area di intervento

COMUNE PELLEZZANO  
Nome disegno: 01\_via\_spirito\_santo.dwg  
disegnato da: UFFICIO TECNICO COMUNALE

| REVISIONI |      |             |
|-----------|------|-------------|
|           |      |             |
|           |      |             |
| NUMERO    | DATA | DESCRIZIONE |