


1	Installazione di 14 m ² pavimentazione antitrauma nell'area giochi
2	Installazione di bacheca informativa
3	Installazione di n. 4 panchine
4	Installazione di n. 1 portabici
5	Installazione di n. 2 cestini portarifiuti
6	Installazione di n. 1 altalena
7	Installazione di n. 1 gioco a torretta
8	Installazione di n. 1 gioco a molla

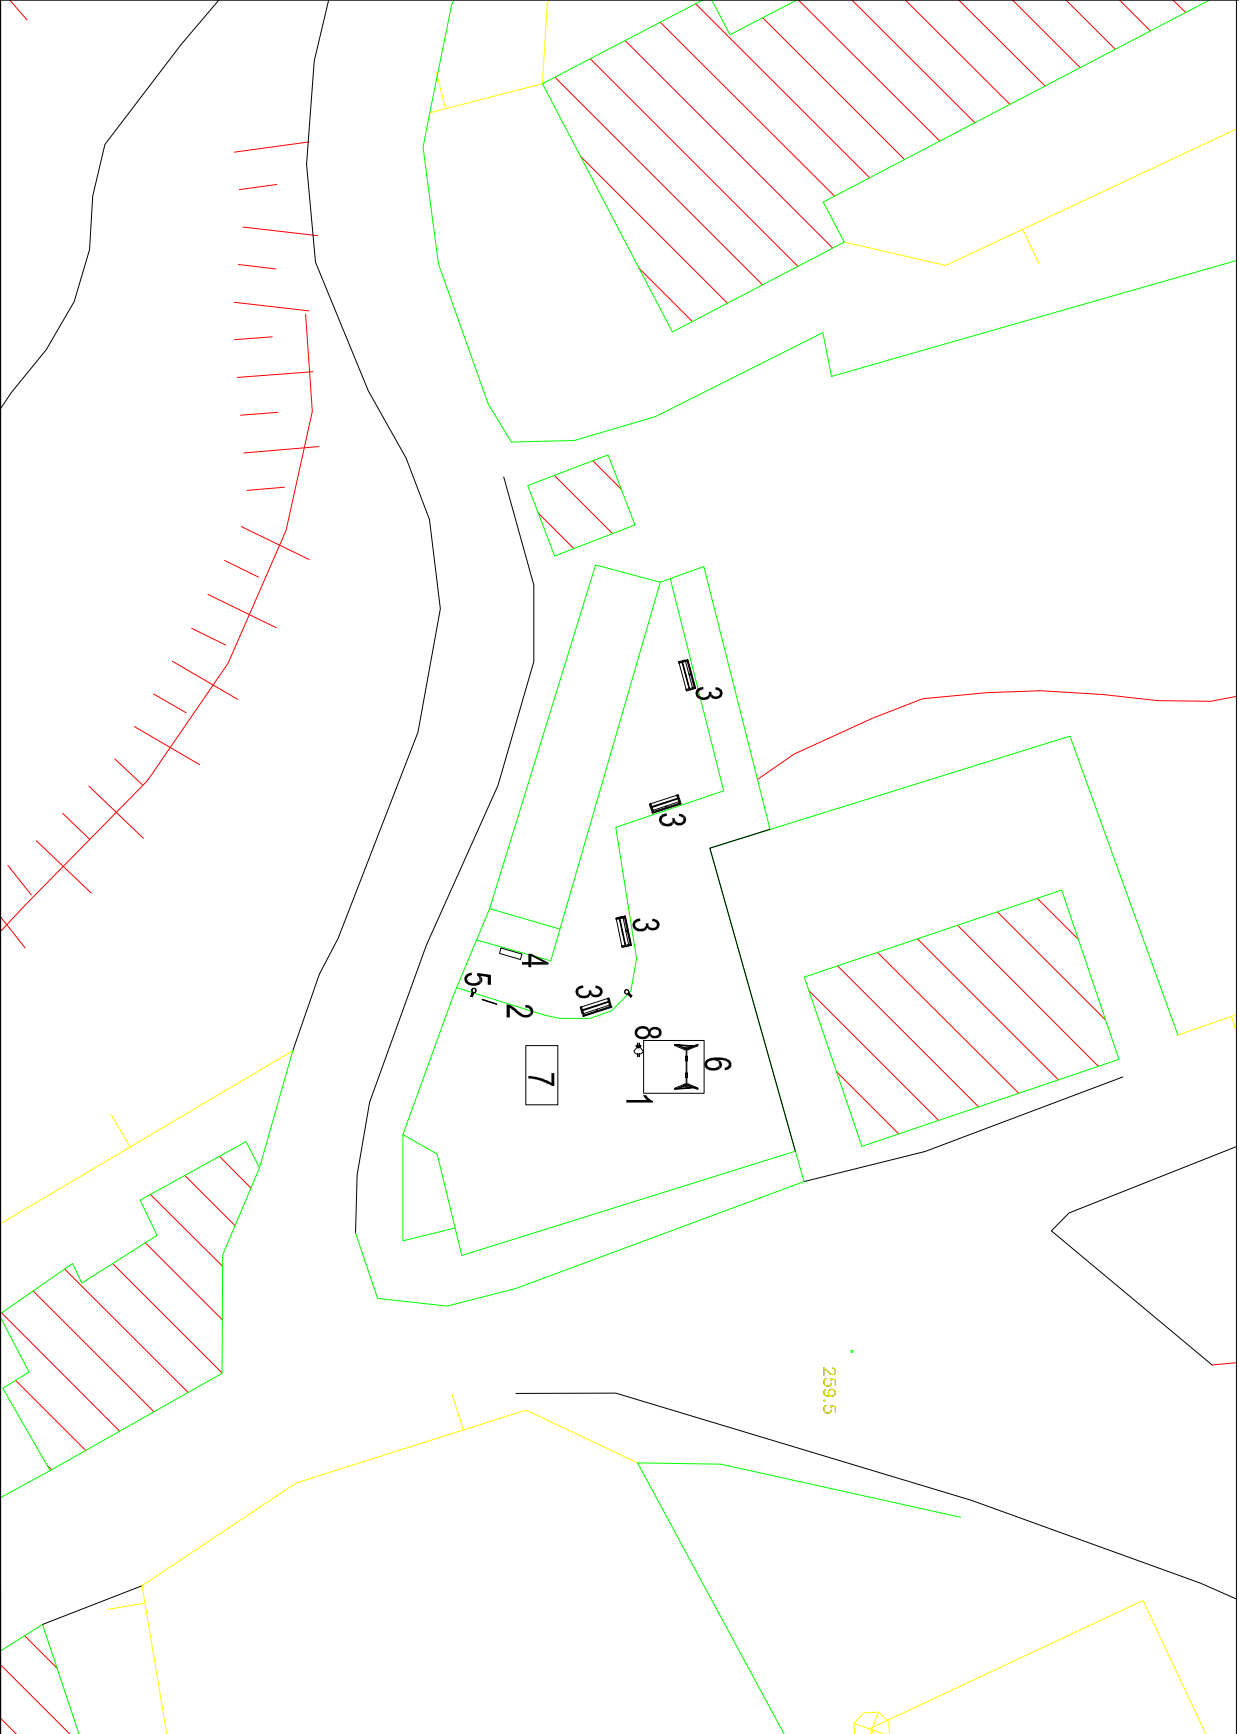

Intervento di riqualificazione aree a verde attrezzato nelle frazioni del Comune di Pellezzano (SA)		REVISIONI		
I.01.B Area verde in via Spirito Santo Interventi ed installazioni				
COMUNE	PELLEZZANO			
Nome disegno:	01_via spirito_santo.dwg			
disegnato da:	UFFICIO TECNICO COMUNALE			
		NUMERO	DATA	DESCRIZIONE