



Ortofoto scala 1:500




Catastale scala 1:500

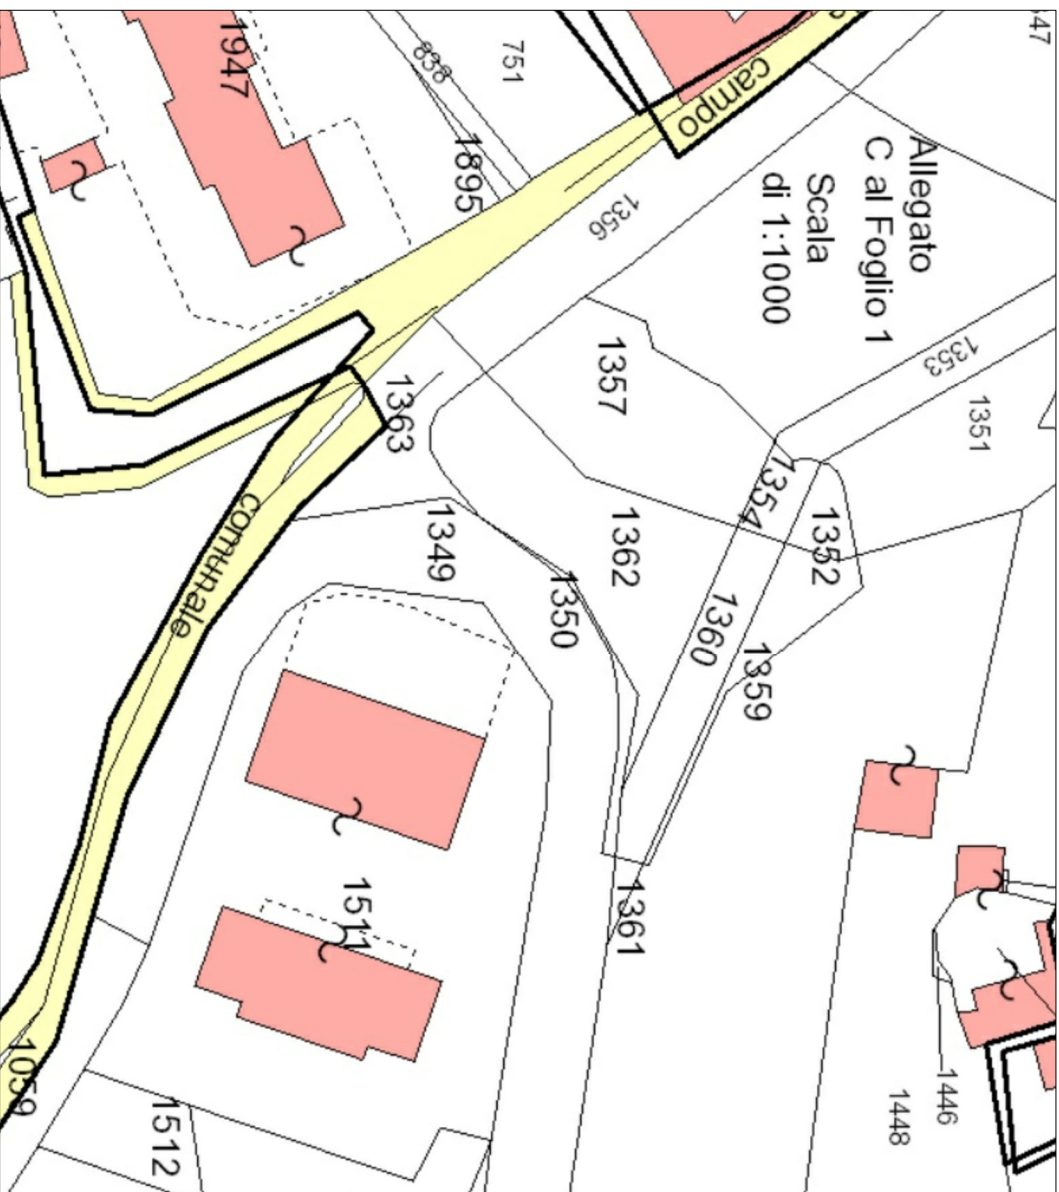

Piano di recupero 1:500

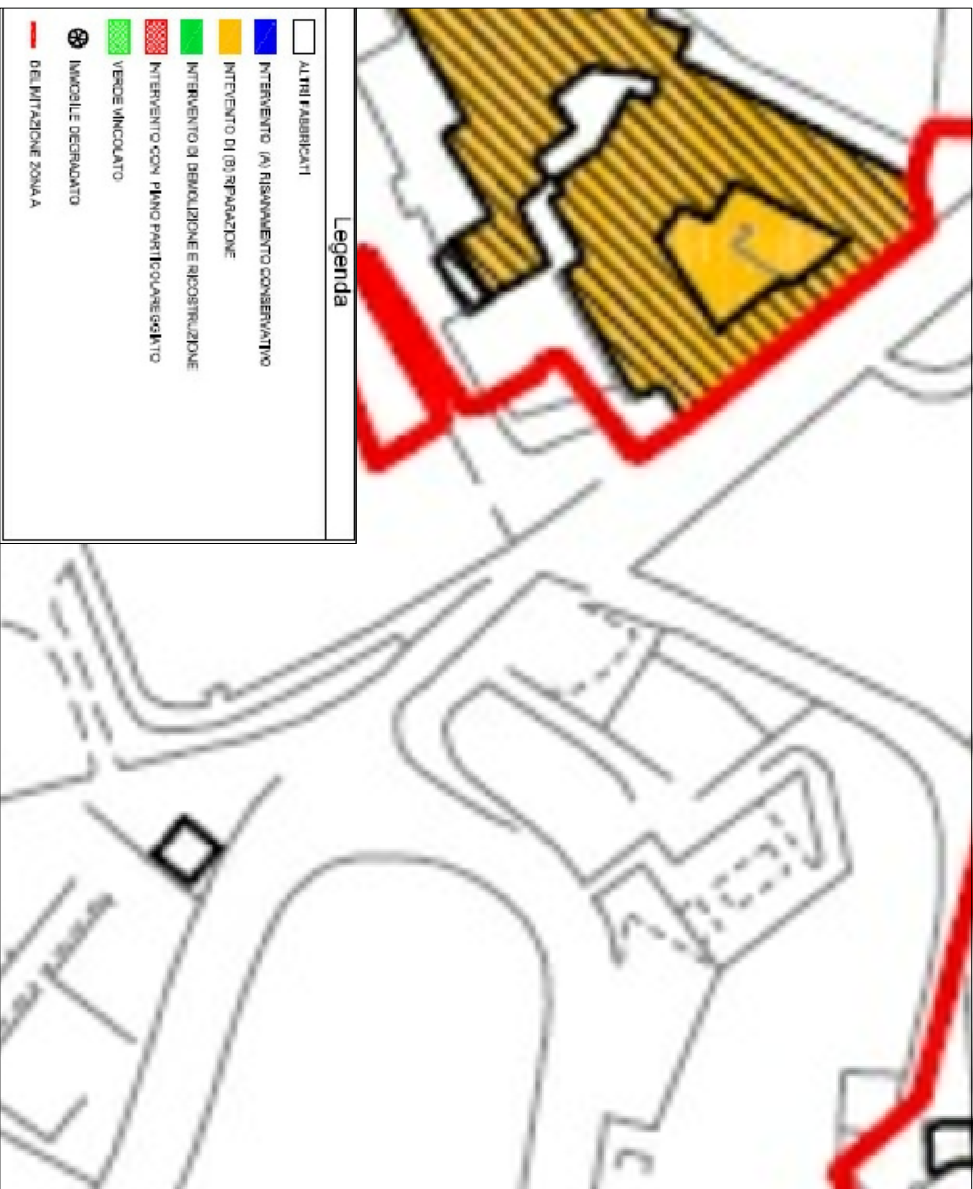

Zonizzazione PUC scala 1:500

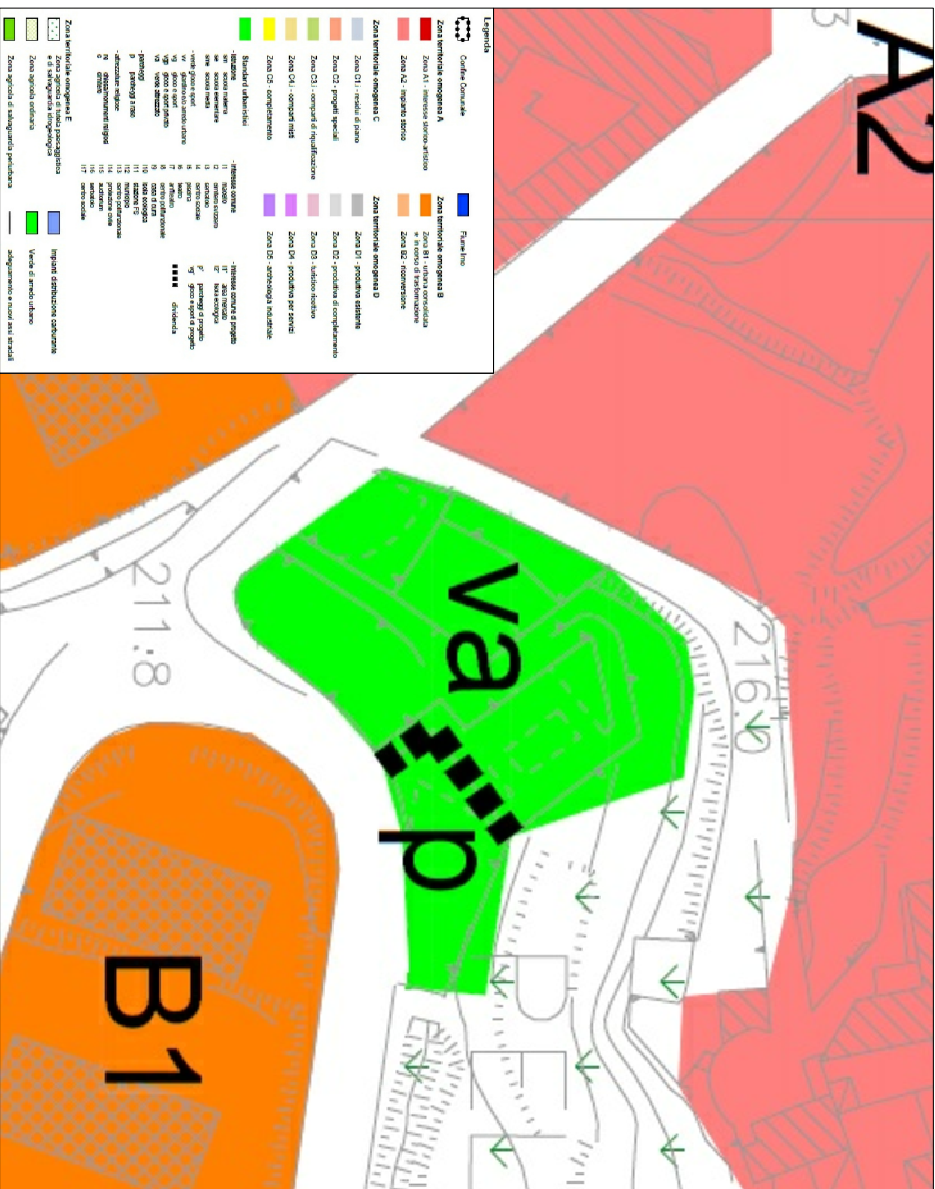

Intervento di riqualificazione aree a verde attrezzato nelle frazioni del
Comune di Pellezzano (SA)

1.02.A

Area verde in via Petaroia

Inquadramento urbanistico e catastale area di intervento

COMUNE PELLEZZANO

Nome disegno: 02_viapetaroia.dwg

disegnato da: UFFICIO TECNICO COMUNALE

REVISIONI

NUMERO

DATA

DESCRIZIONE