




Scarsa manutenzione dei giochi

INTERVENTI:  
Recupero e sostituzione dei giochi esistenti



Vandalizzazione delle superfici

INTERVENTI:  
Recupero dei rivestimenti e demolizione delle opere che possono costituire pericolo.




Cordoli muretti

INTERVENTI:  
Ripristino dei cordoli in pietra



1	Installazione di 14 m <sup>2</sup> pavimentazione antitrauma nell'area giochi
2	Installazione di n. 4 panchine
3	Installazione di n. 2 cestini portarifiuti
4	Installazione di n. 2 gioco a molla
5	Installazione di n. 1 gioco Castello

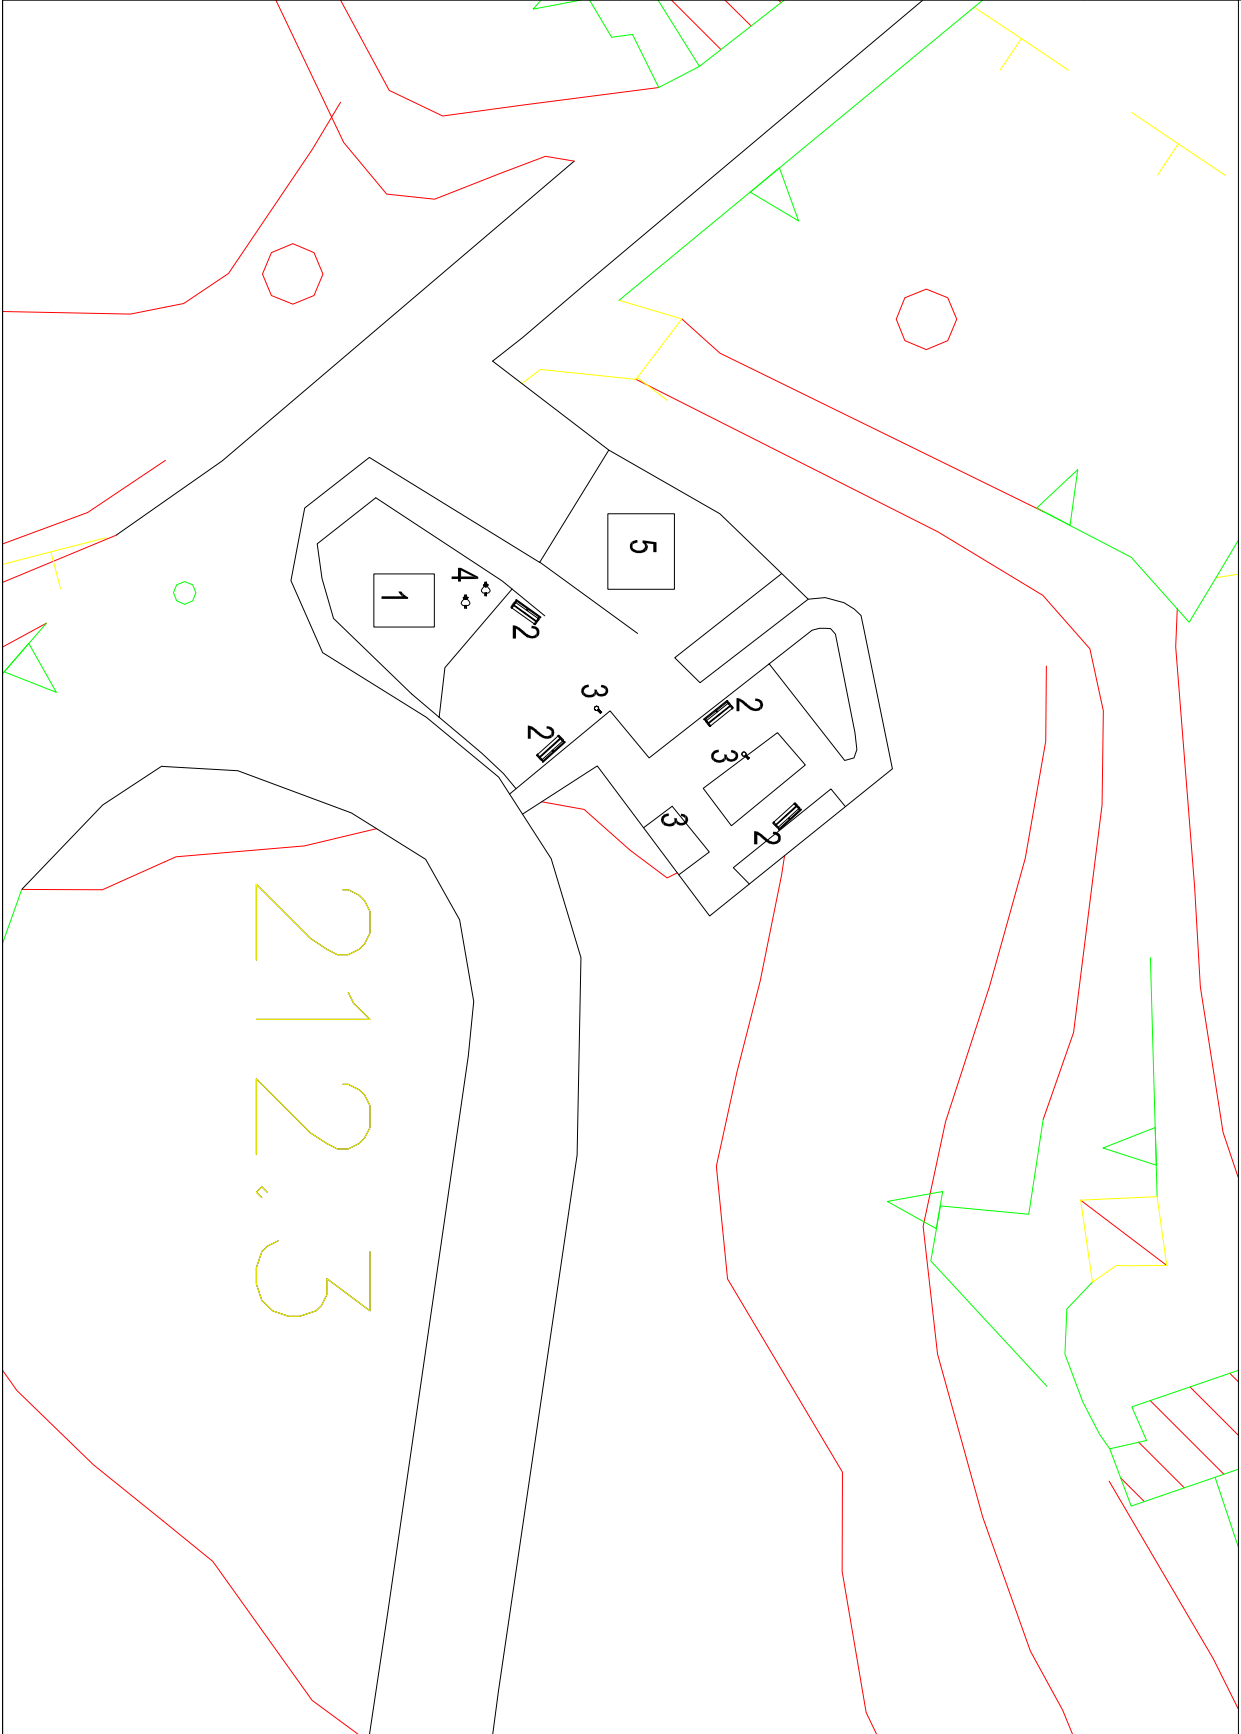

Intervento di riqualificazione aree a verde attrezzato nelle frazioni del Comune di Pellezzano (SA)		REVISIONI		
I.02.B Area verde in via Petaroia Interventi ed installazioni				
COMUNE	PELLEZZANO			
Nome disegno:	02_viapetaroia.dwg			
disegnato da:	UFFICIO TECNICO COMUNALE			
		NUMERO	DATA	DESCRIZIONE