



Aree scarsamente attrezzate

INTERVENTI:

Realizzazione di pavimento antitrauma



Carenza di attrezzature

INTERVENTI:

Installazione di nuovi giochi




Carenza di cestini

INTERVENTI:


Installazione di arredo elementi di arredo urbano



INSTALLAZIONE DI NUOVE ATTREZZATURE

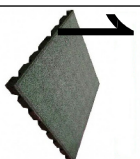


Installazione di 14 m² pavimentazione antitrauma nell'area giochi

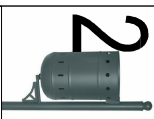


Installazione di n. 4 cestini portarifiuti



Installazione di n. 1 gioco a bilico

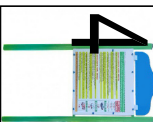

Installazione di n. 1 bacheca

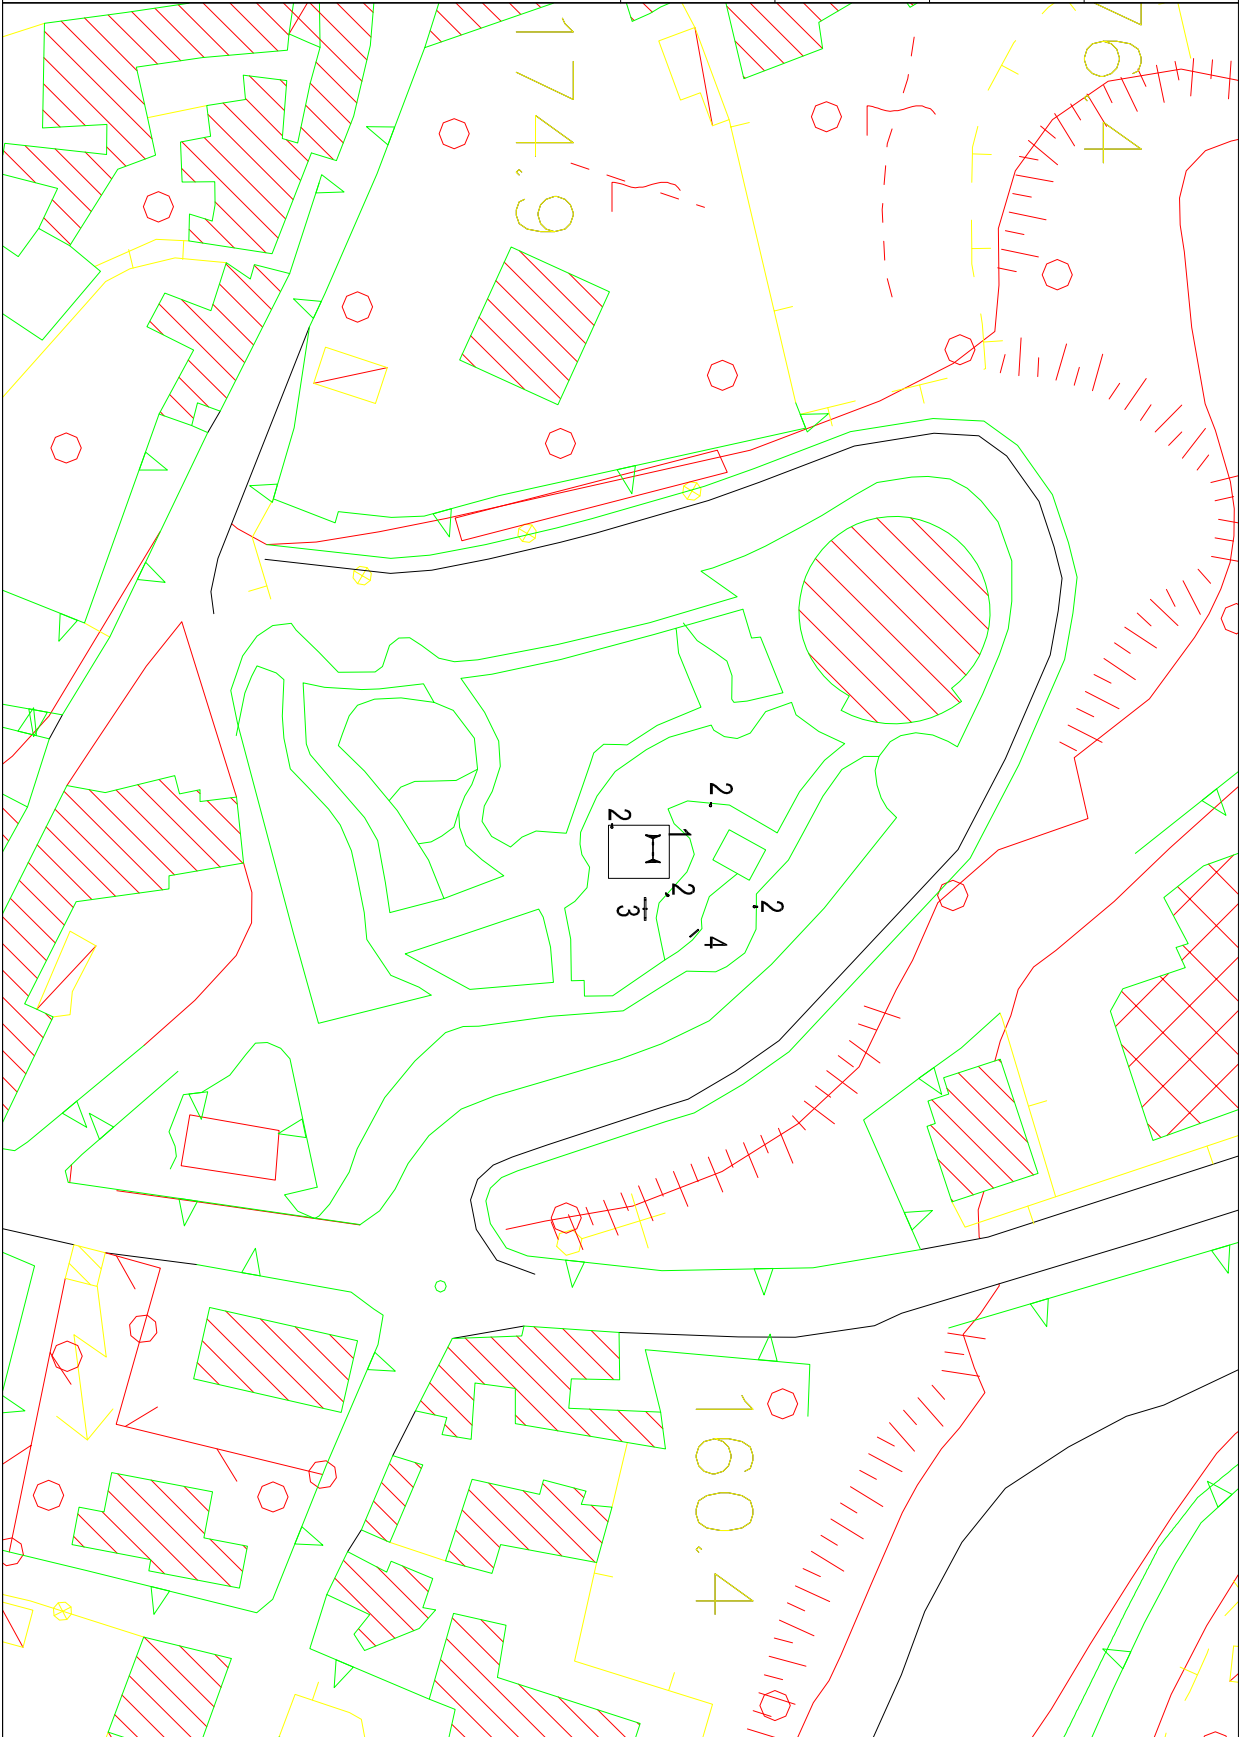

Intervento di riqualificazione aree a verde attrezzato nelle frazioni del Comune di Pellezzano (SA)

1.03.B

Area verde in via Spirito Santo

COMUNE PELLEZZANO

Nome disegno: 03_eroi di nassiriya.dwg

disegnato da: UFFICIO TECNICO COMUNALE

REVISIONI

NUMERO

DATA

DESCRIZIONE