



Ortofoto scala 1:500




Catastale scala 1:500

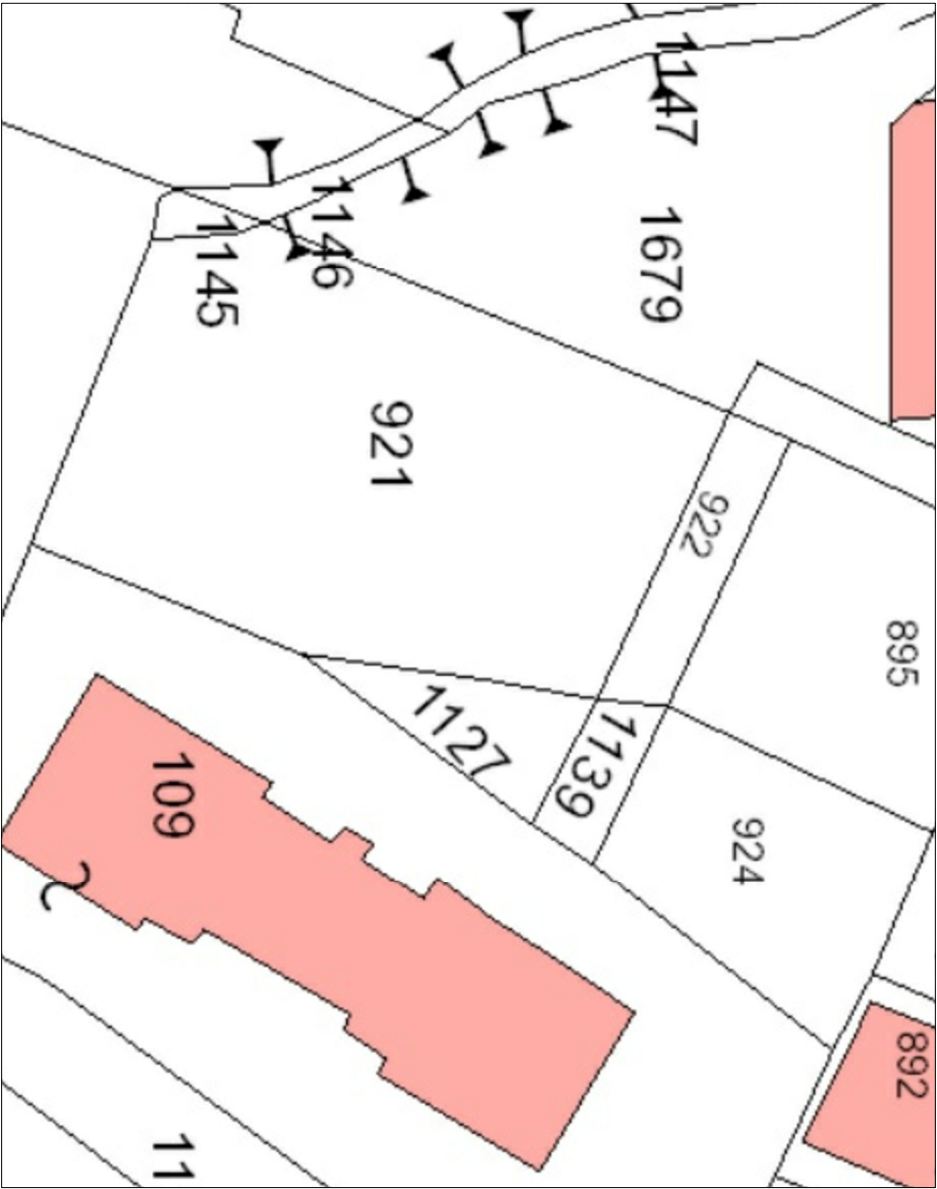

Piano di recupero 1:500

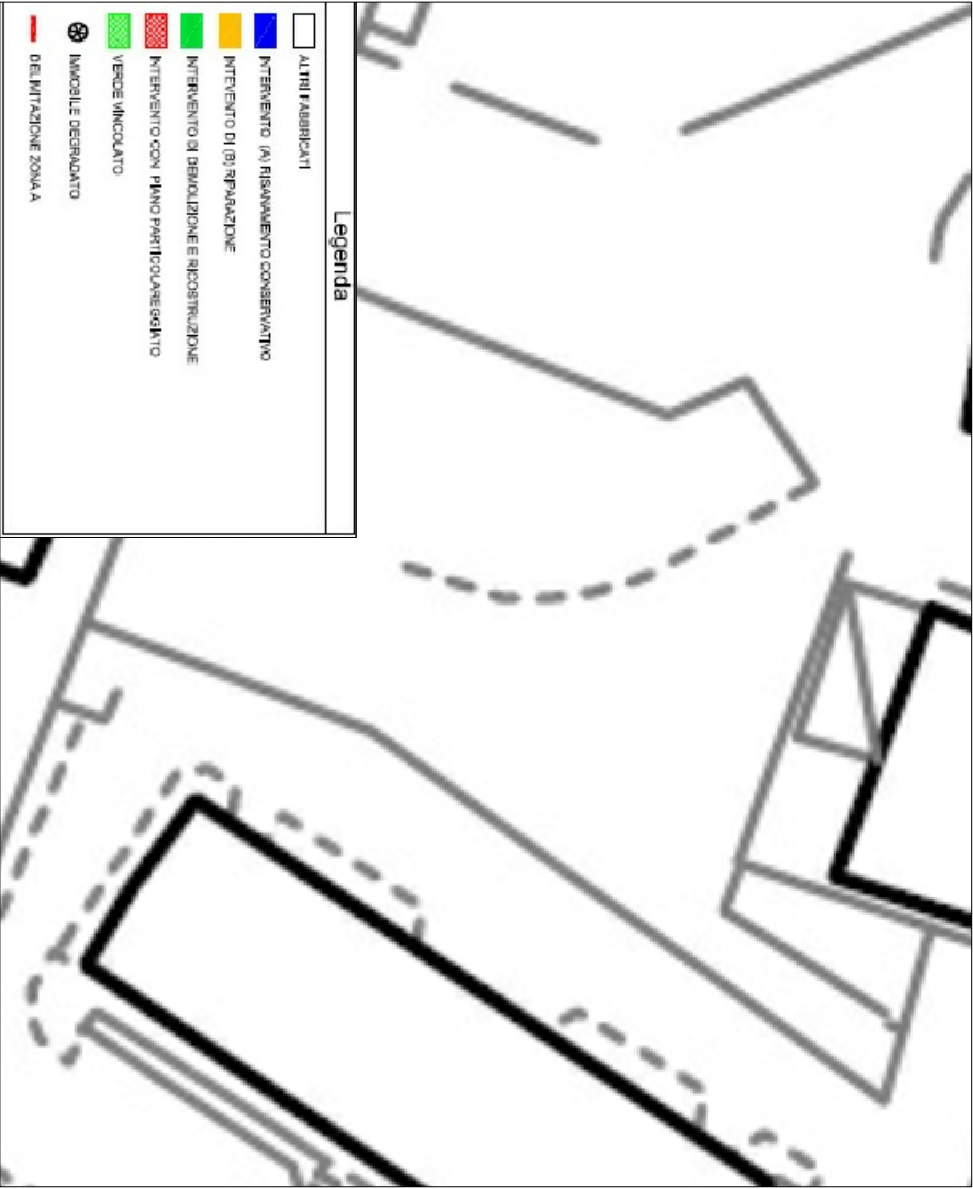

Zonizzazione PUC scala 1:1000

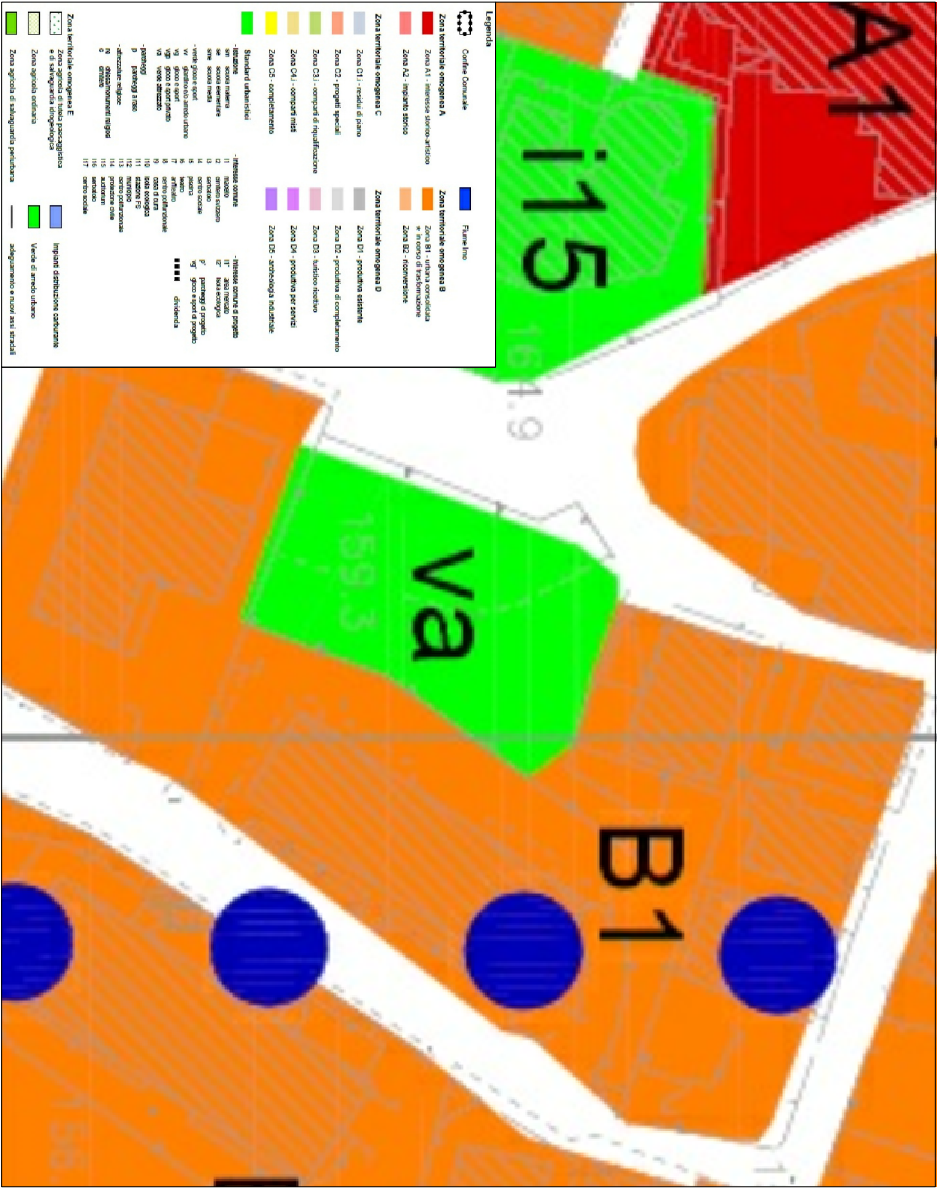

Intervento di riqualificazione aree a verde attrezzato nelle frazioni del Comune di Pellezzano (SA)	
I.04.A	Area verde in via Russo Inquadramento urbanistico e catastale area di intervento
COMUNE	PELLEZZANO
Nome disegno:	04_via russo_recover.dwg
disegnato da:	UFFICIO TECNICO COMUNALE

REVISIONI		
NUMERO	DATA	DESCRIZIONE