

Aree scarsamente attrezzate

INTERVENTI:

Realizzazione di pavimento antitrauma



Carenza di attrezzature

INTERVENTI:


Installazione di nuovi giochi




Carenza di cestini

INTERVENTI:


Installazione di arredo elementi di arredo urbano

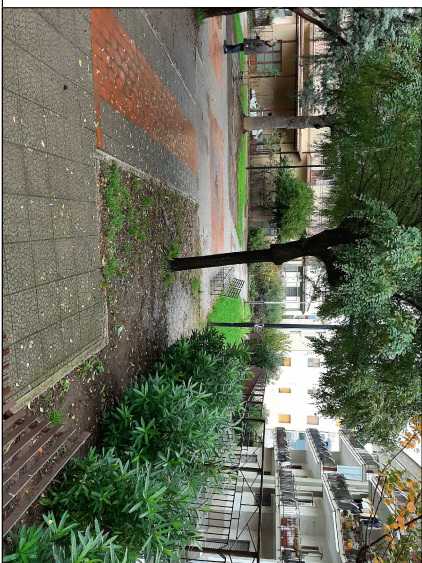

INSTALLAZIONE DI NUOVE ATTREZZATURE

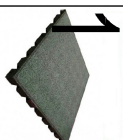


Installazione di 14 m² pavimentazione antitrauma nell'area giochi

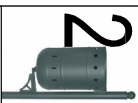

Installazione di n. 4 cestini portarifiuti



Installazione di n. 1 gioco a billico

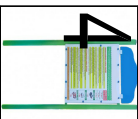

Installazione di n. 1 bacheca



Installazione di n. 1 gioco complesso



Installazione di n. 4 gioco molla




Installazione di n. 1 portabici



Installazione di n. 6 panchine



Installazione di n. 1 altalena per disabili

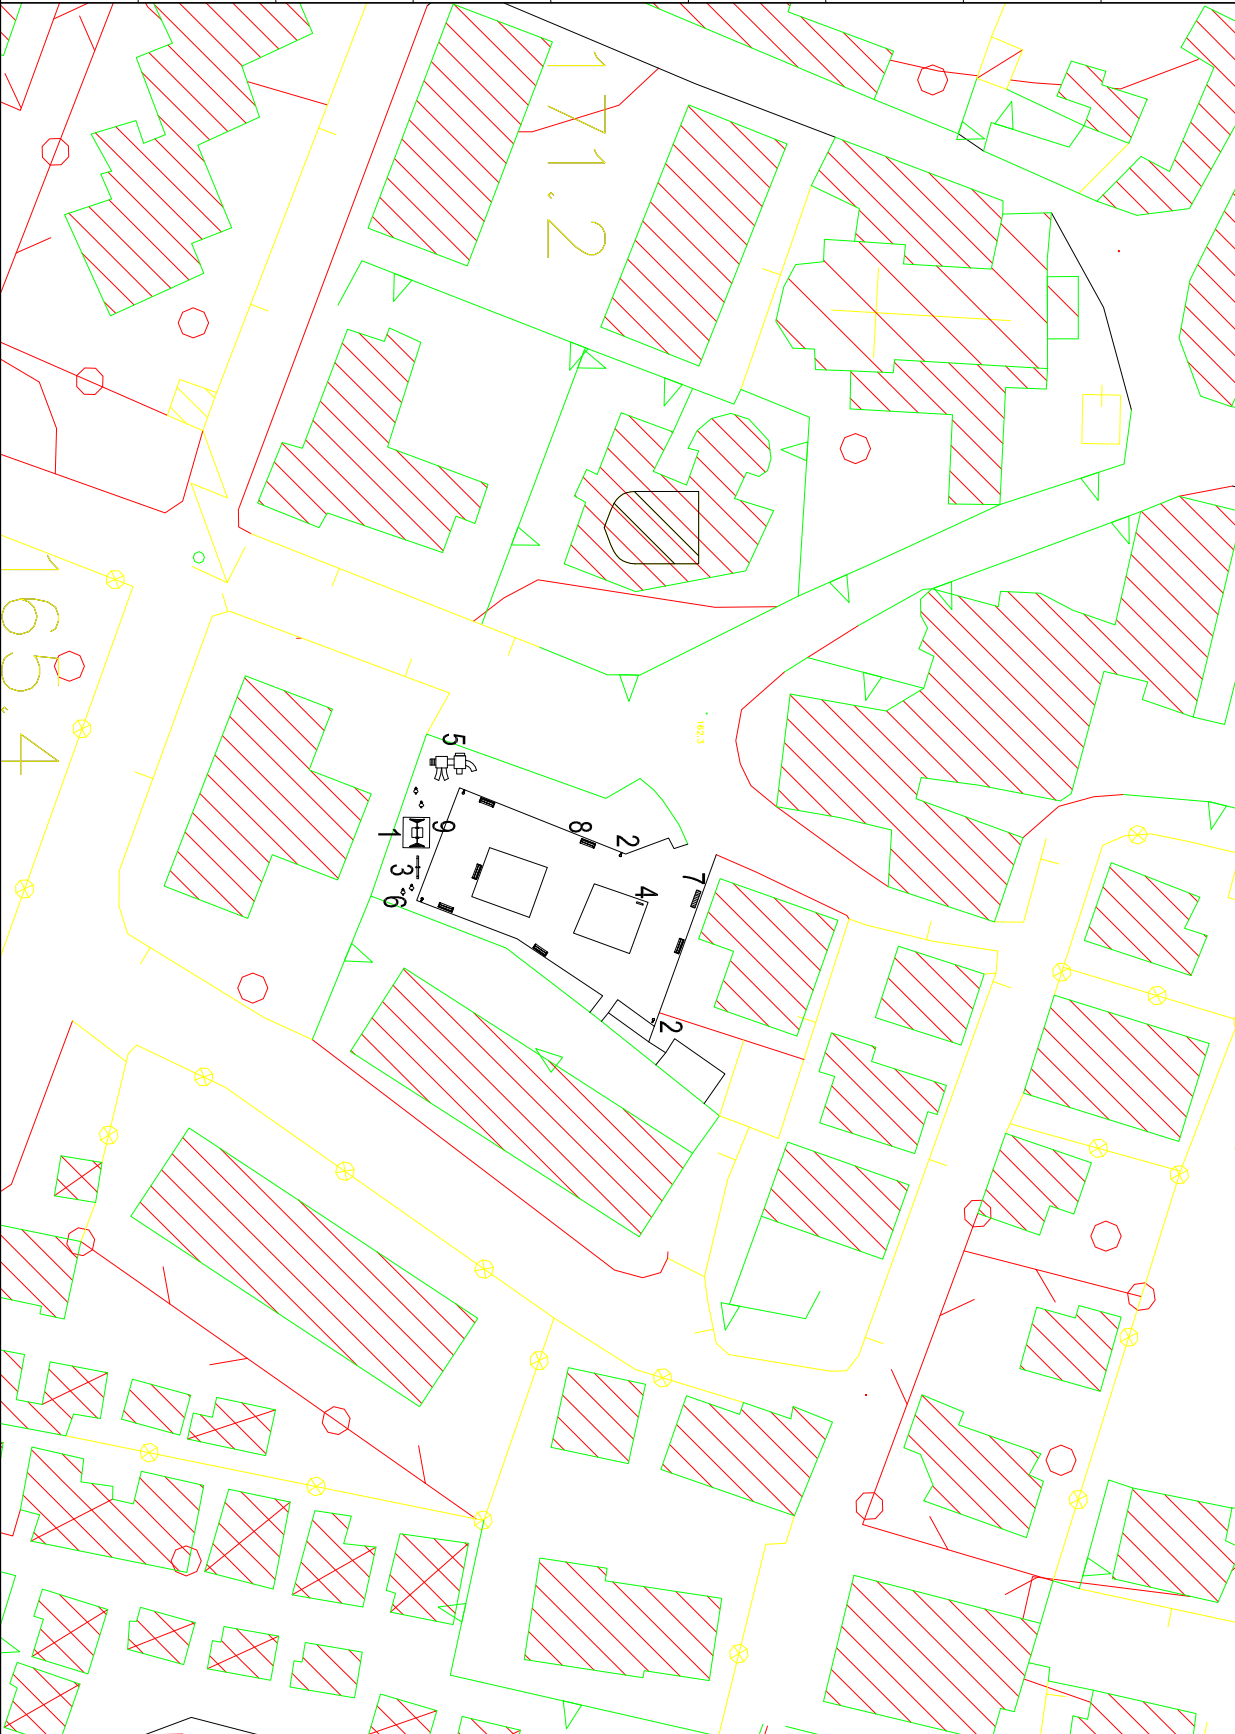

Intervento di riqualificazione aree a verde attrezzato nelle frazioni del Comune di Pellezzano (SA)

1.04.B Area verde in via Russo

COMUNE PELLEZZANO

Nome disegno: 04_via russo_recover.dwg

disegnato da: UFFICIO TECNICO COMUNALE

REVISIONI

NUMERO

DATA

DESCRIZIONE