



Ortofoto scala 1:500



Zonizzazione PUC scala 1:1000

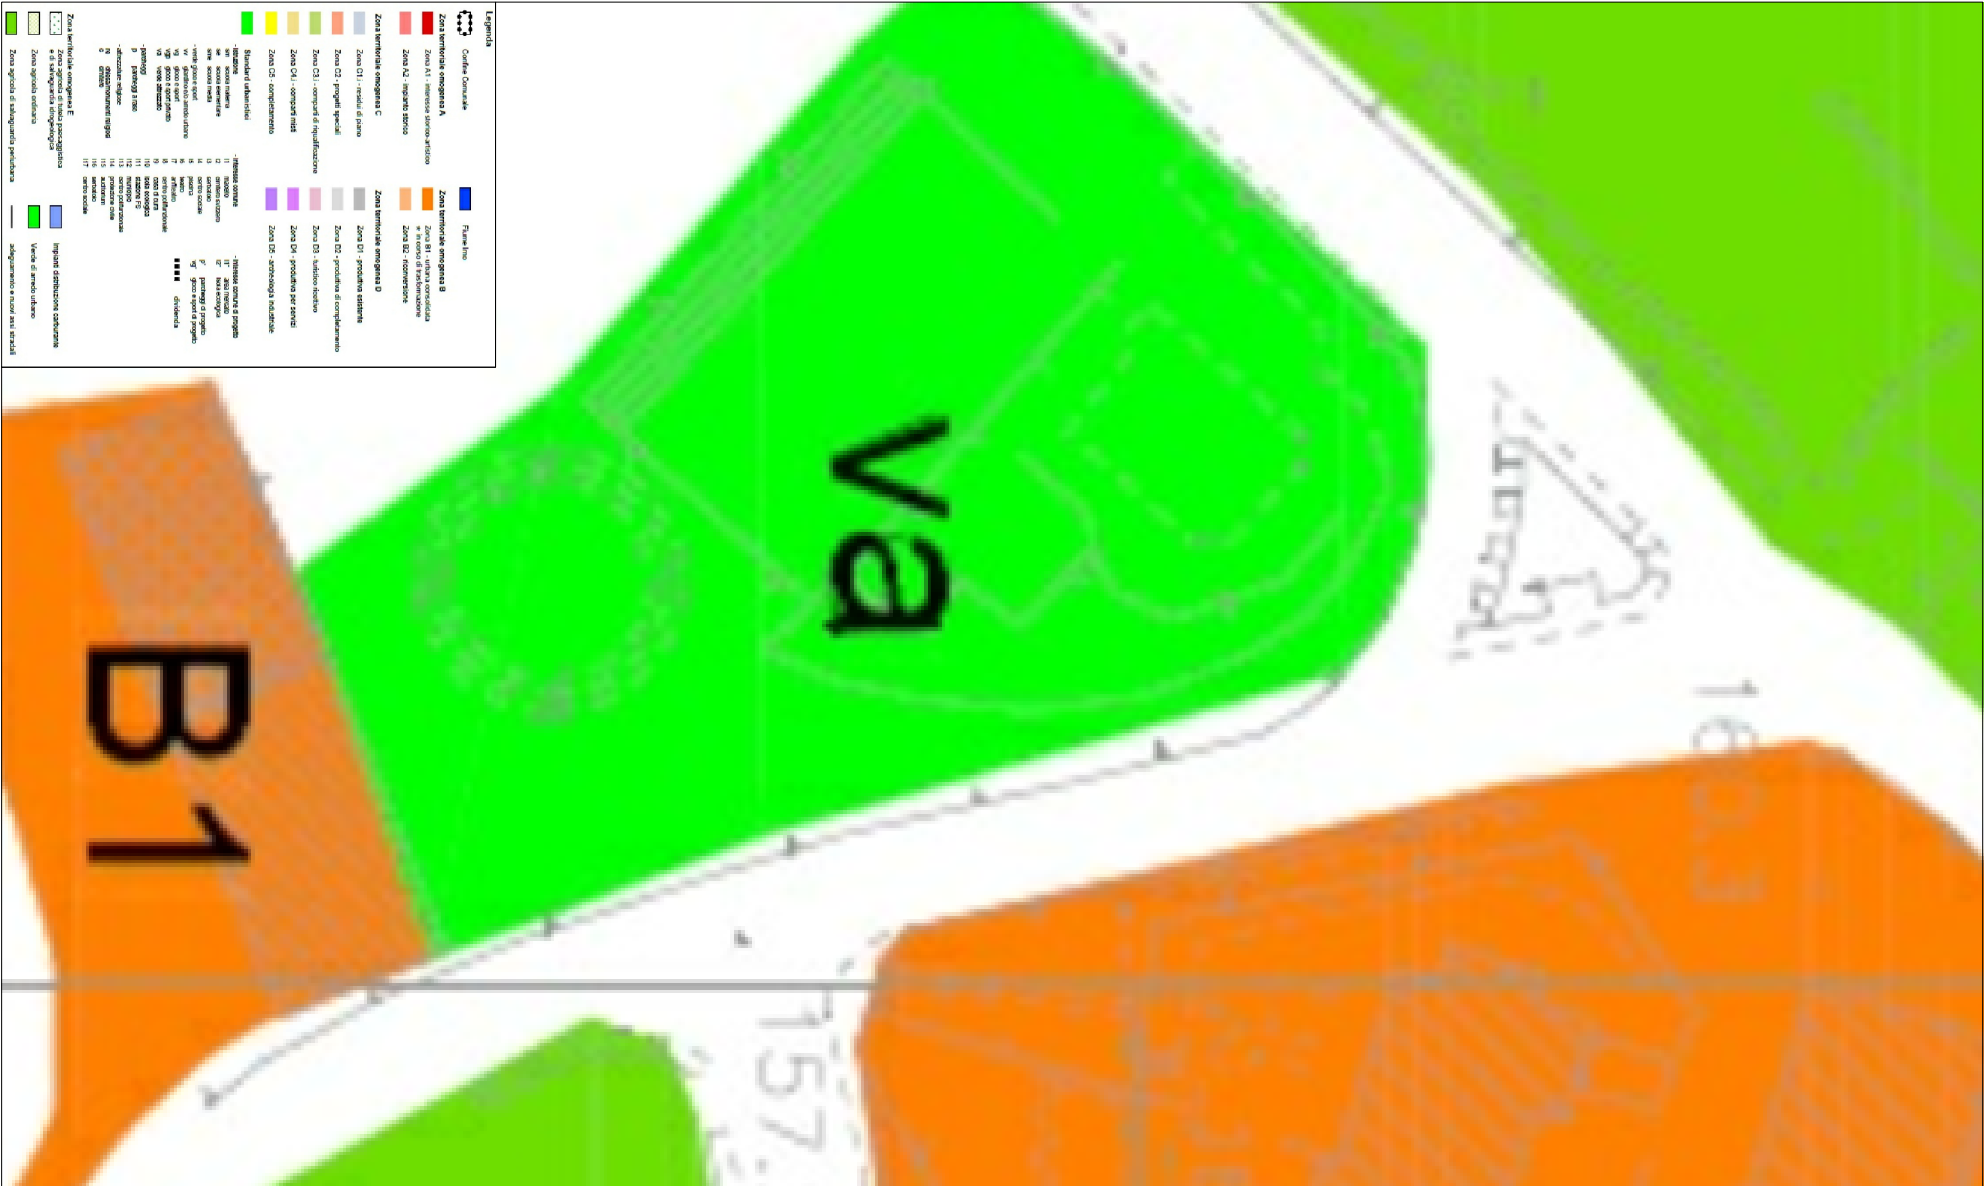

Catastale scala 1:1000

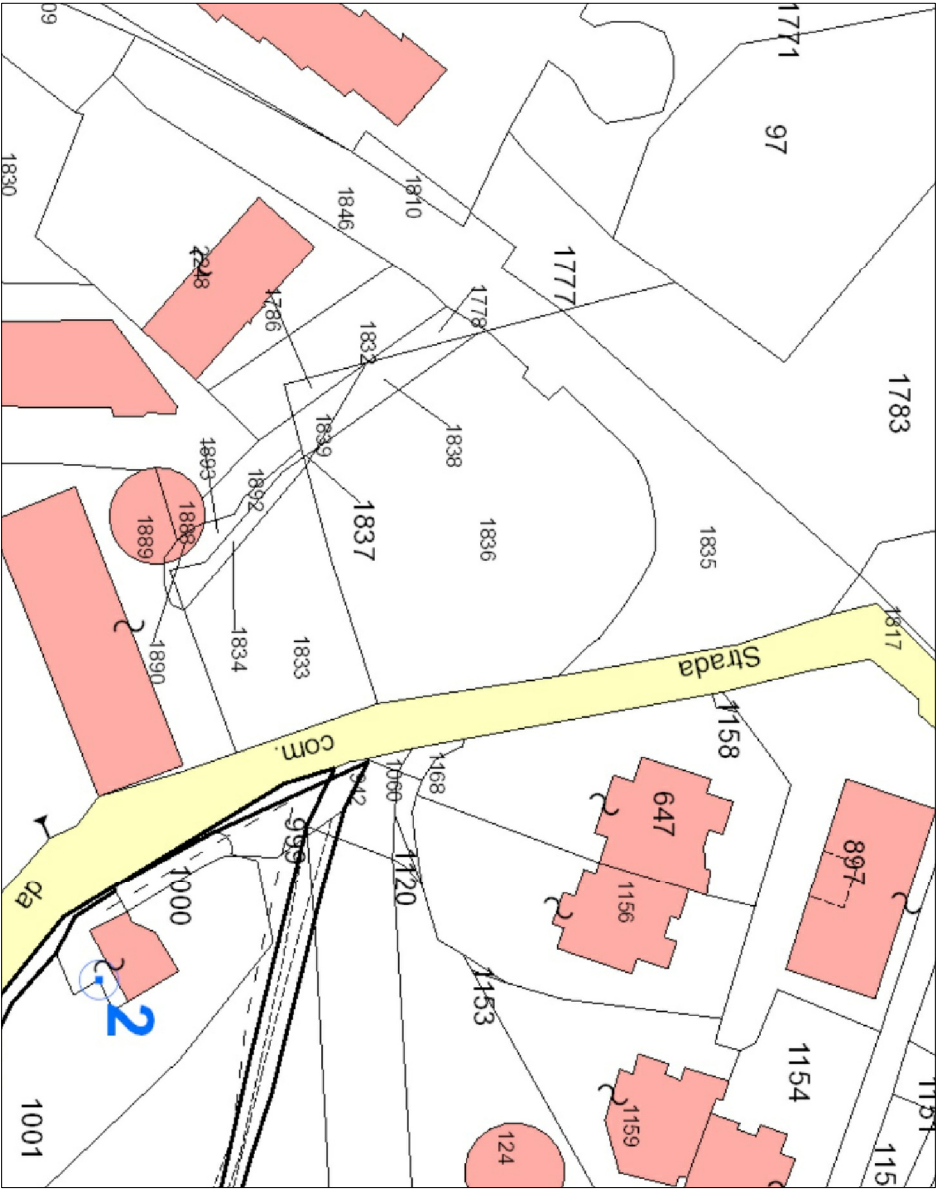

Intervento di riqualificazione aree a verde attrezzato nelle frazioni del Comune di Pellezzano (SA)

**I.05.A** Area verde in via Livatino  
Inquadramento urbanistico e catastale area di intervento

COMUNE PELLEZZANO  
Nome disegno: 05\_livatino.dwg  
disegnato da: UFFICIO TECNICO COMUNALE

REVISIONI

NUMERO DATA DESCRIZIONE