



Aree scarsamente attrezzate

INTERVENTI:

Realizzazione di pavimento antitrauma



Carenza di attrezzature

INTERVENTI:

Installazione di nuovi giochi




Carenza di cestini

INTERVENTI:


Installazione di arredo elementi di arredo urbano



INSTALLAZIONE DI NUOVE ATTREZZATURE

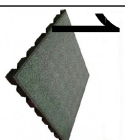

Installazione di 14 m² pavimentazione antitrauma nell'area giochi

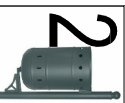

Installazione di n. 1 cestini portarifiuti




Installazione di n. 1 bacheca




Installazione di n. 1 gioco complesso



Installazione di n. 1 portabici

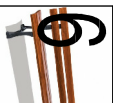

Installazione di n. 2 panchine

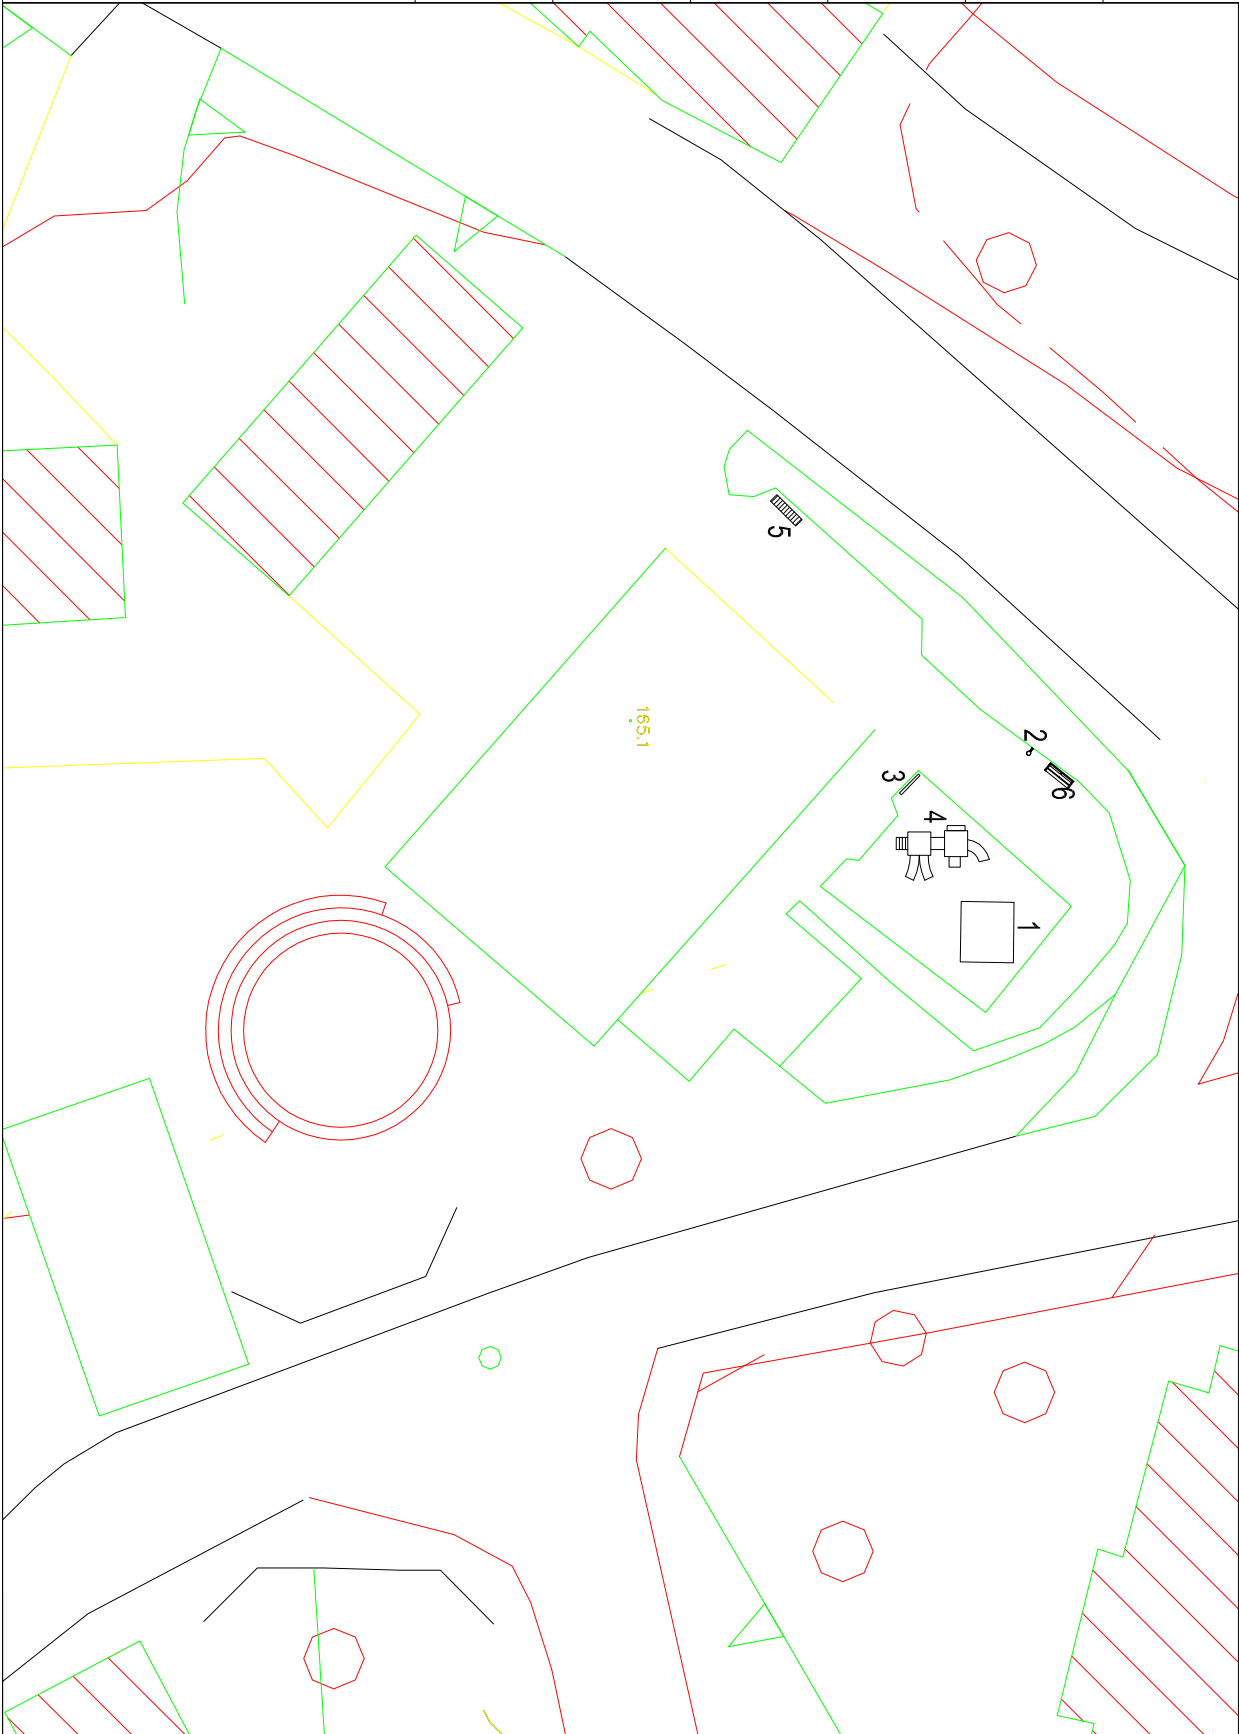

Intervento di riqualificazione aree a verde attrezzato nelle frazioni del Comune di Pellezzano (SA)

1.05.B

Area verde in via Livatino

COMUNE PELLEZZANO

Nome disegno: 05_livatino.dwg

disegnato da: UFFICIO TECNICO COMUNALE

REVISIONI

NUMERO

DATA

DESCRIZIONE