



Ortofoto scala 1:500




Catastale scala 1:1000

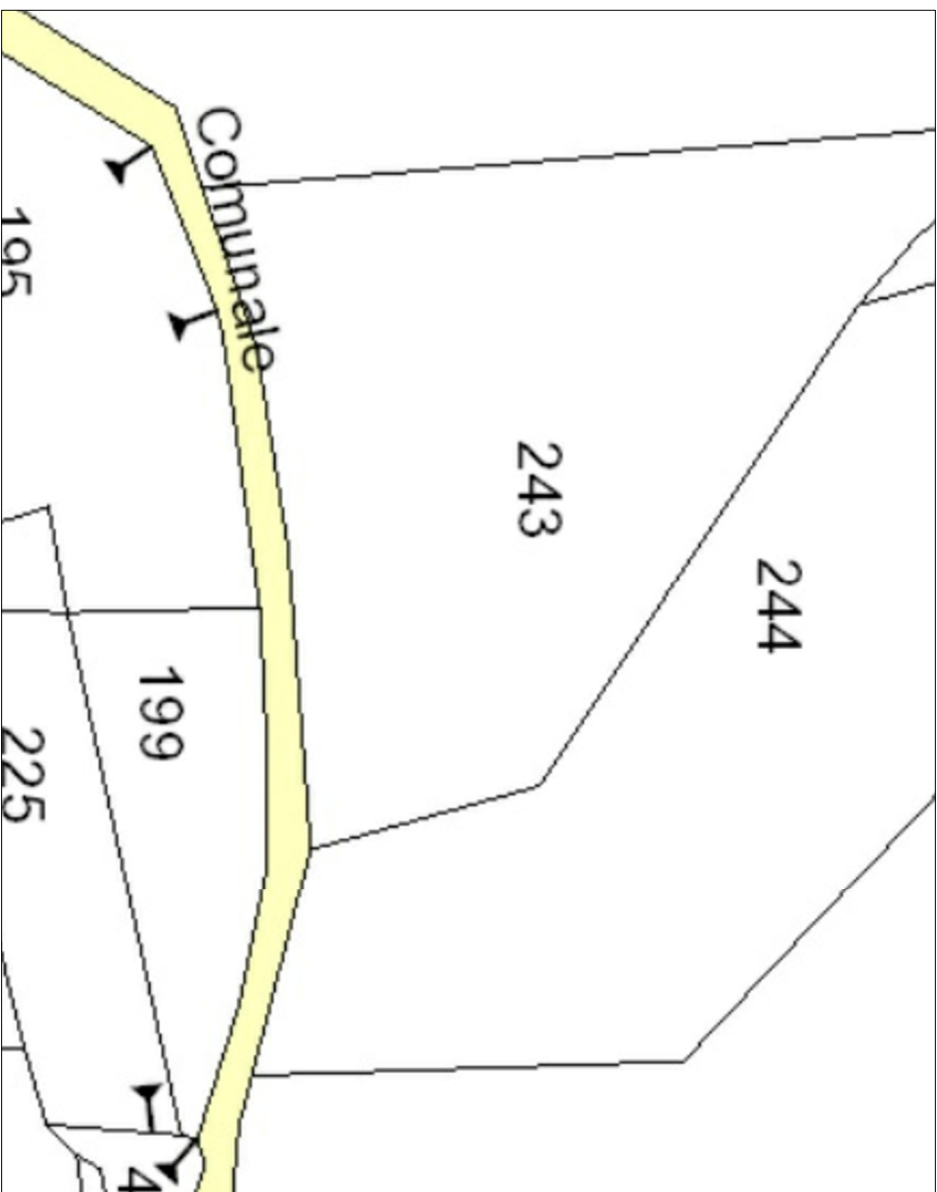

Stralcio Piano di Recupero PUC scala 1:1000

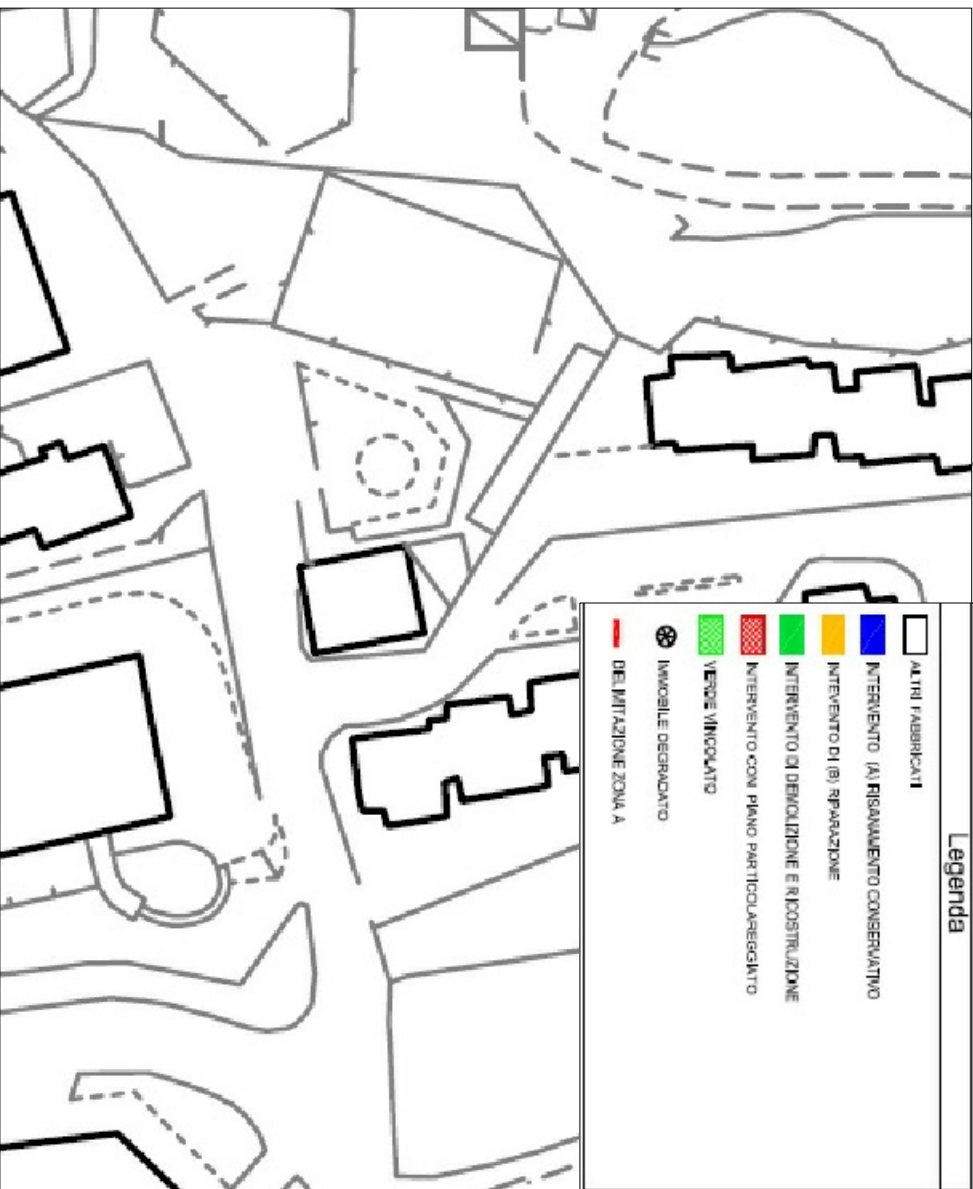

Zonizzazione PUC scala 1:1000

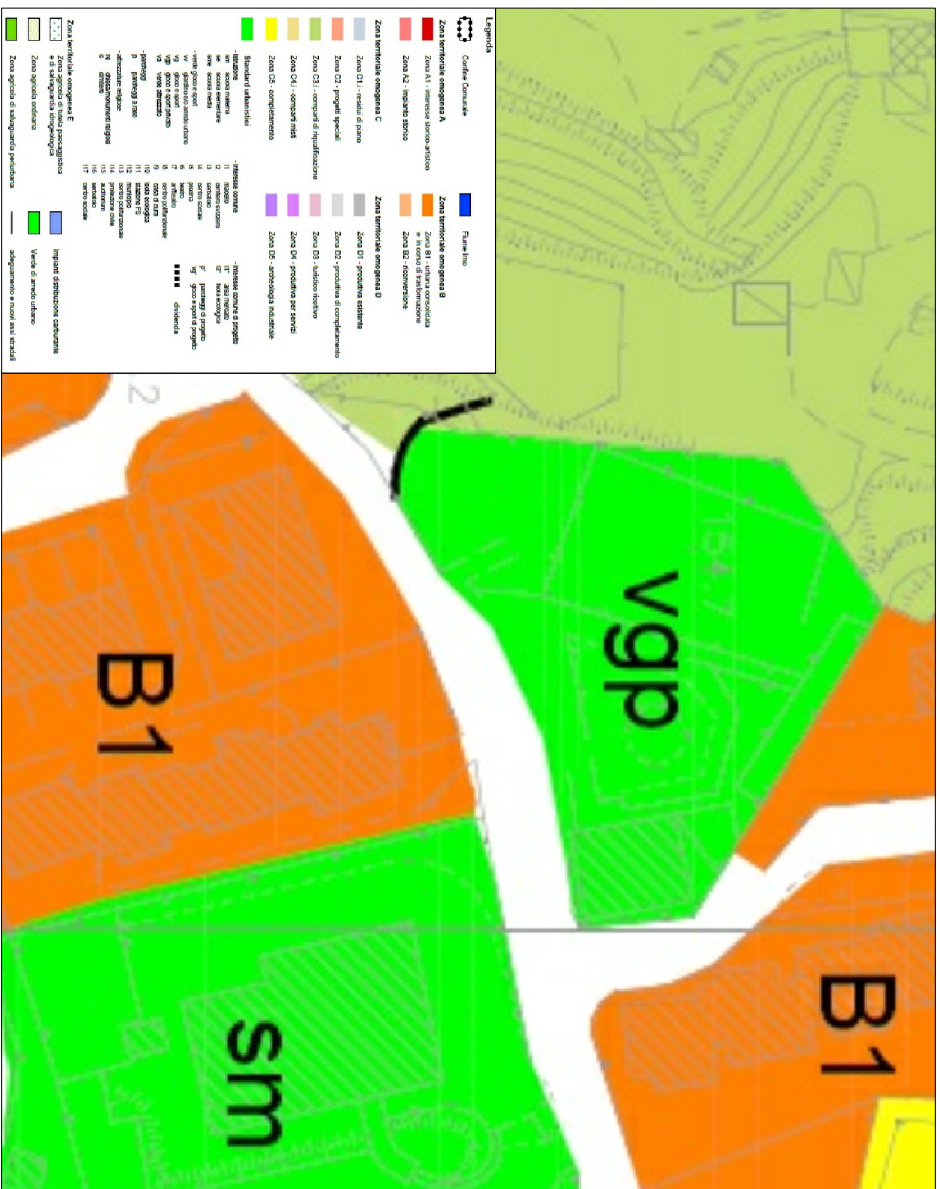

Intervento di riqualificazione aree a verde attrezzato nelle frazioni del
Comune di Pellezzano (SA)

I.06.A.

Area verde in via Moro

Inquadramento urbanistico e catastale area di intervento

COMUNE PELLEZZANO

Nome disegno: 06_via_moro.dwg

disegnato da: UFFICIO TECNICO COMUNALE

REVISIONI

NUMERO	DATA	DESCRIZIONE