

Aree scarsamente attrezzate

INTERVENTI:

Realizzazione di pavimento antitrauma

Carenza di attrezzature

INTERVENTI:

Installazione di nuovi giochi e rimozione di quelle inutilizzabili

Carenza di cestini


INTERVENTI:

Installazione di arredo elementi di arredo urbano



## INSTALLAZIONE DI NUOVE ATTREZZATURE

1	Installazione di 14 m <sup>2</sup> pavimentazione antitrauma nell'area giochi
2	Installazione di n. 1 Cestino portarifiuti
3	Installazione di n. 1 bacheca
4	Installazione di n. 1 gioco complesso
5	Installazione di n. 1 portabici
6	Installazione di n. 4 panchine
7	Installazione di n. 2 giochi a molla

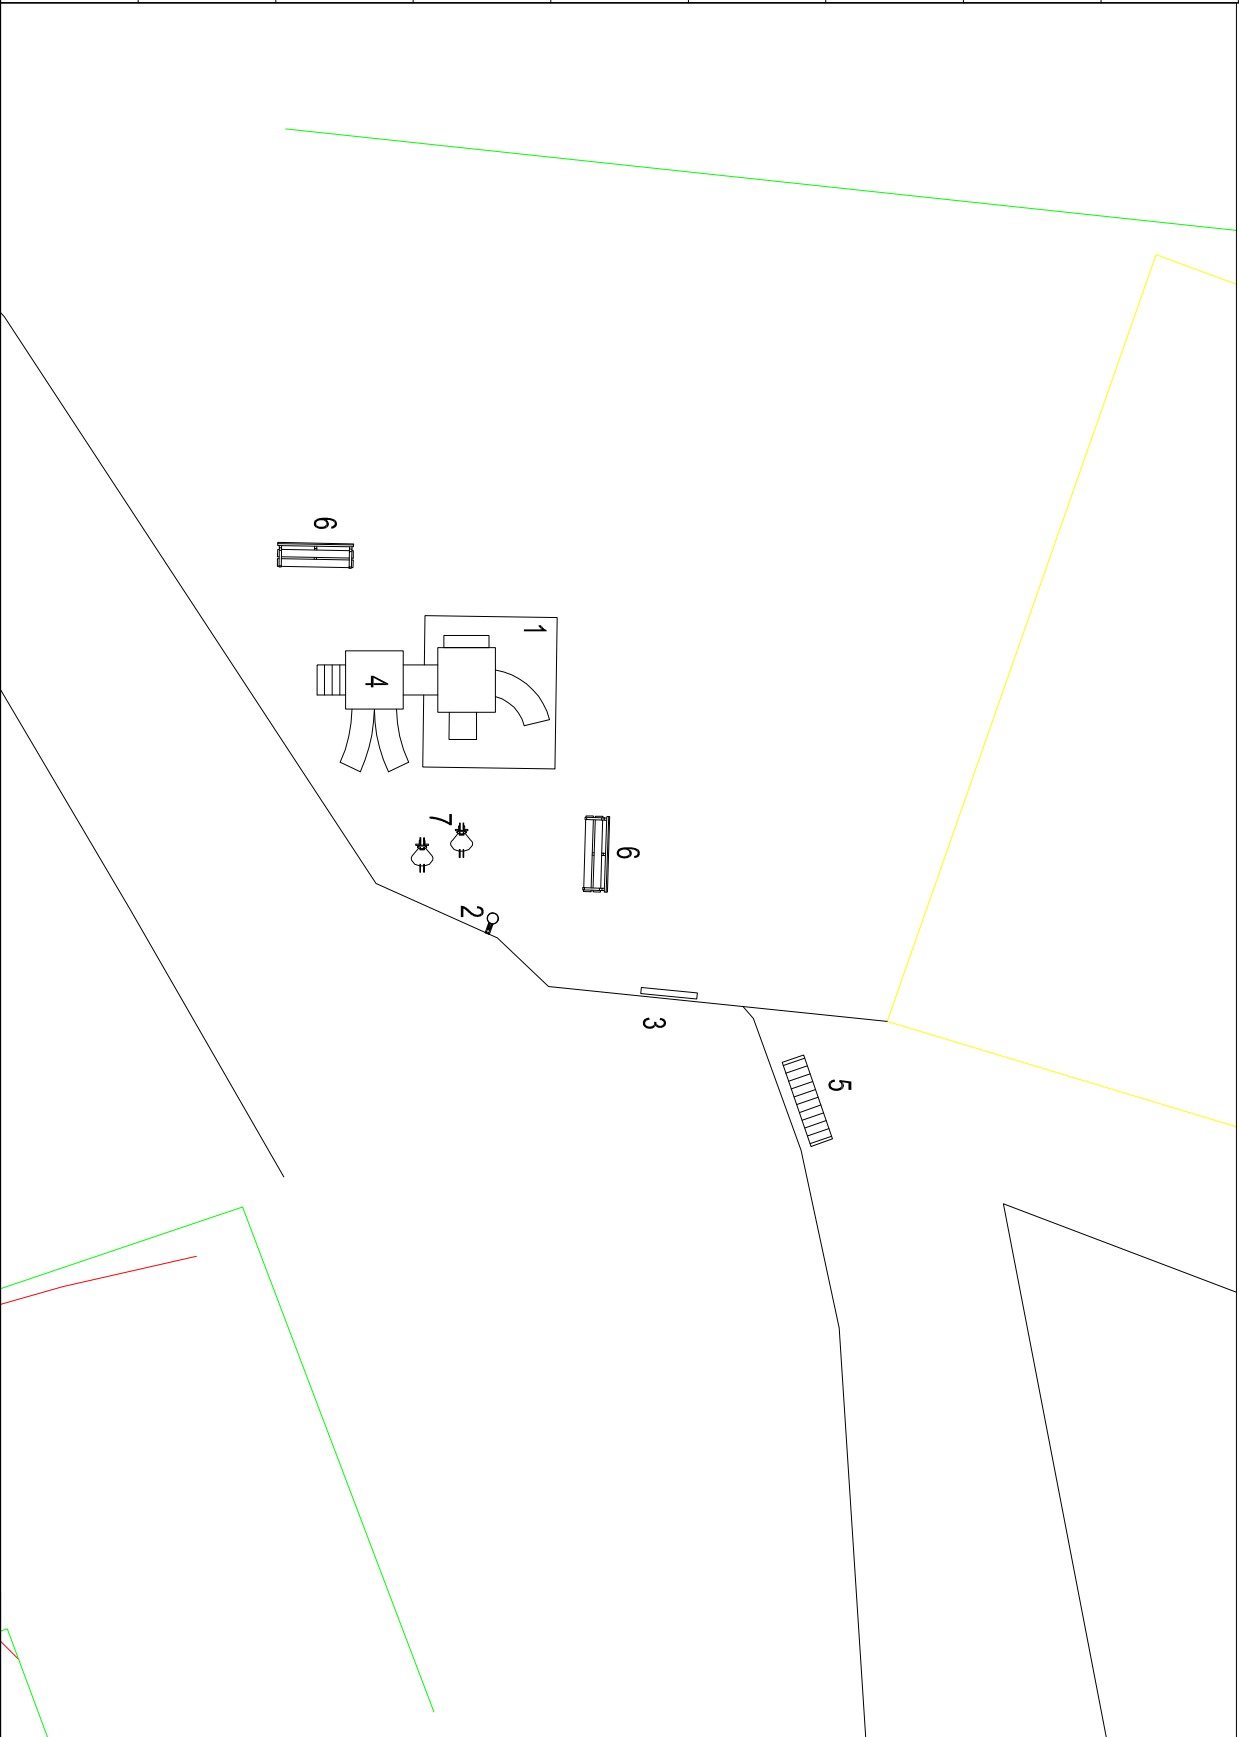

Intervento di riqualificazione aree a verde attrezzato nelle frazioni del Comune di Pellezzano (SA)

**I.06.B** Area verde in via Livatino  
Interventi ed installazioni

COMUNE PELLEZZANO

Nome disegno: 06\_via\_moro.dwg

disegnato da: UFFICIO TECNICO COMUNALE

### REVISIONI


NUMERO	DATA	DESCRIZIONE
--------	------	-------------