



Ortofoto scala 1:500




Catastale scala 1:1000

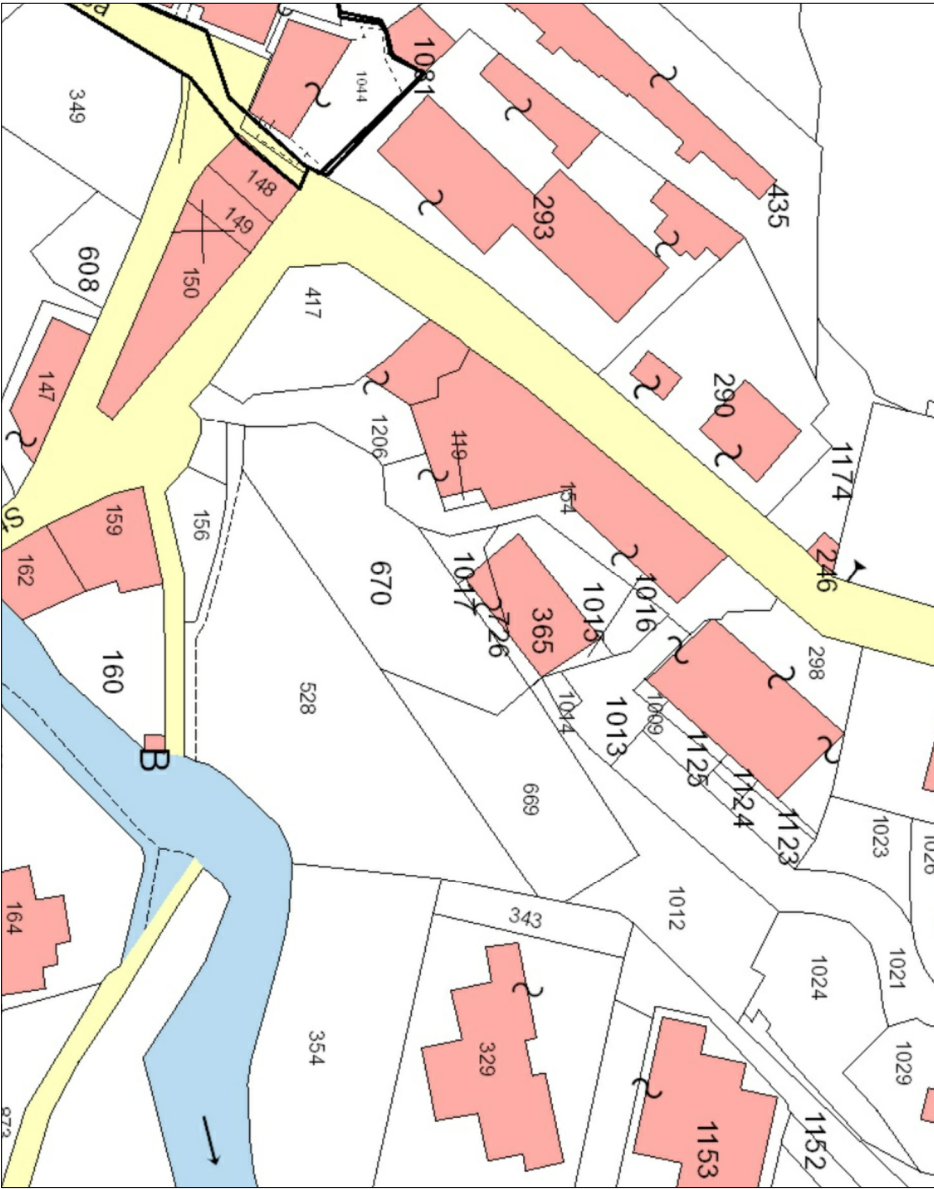

Stralcio Piano di Recupero PUC scala 1:1000

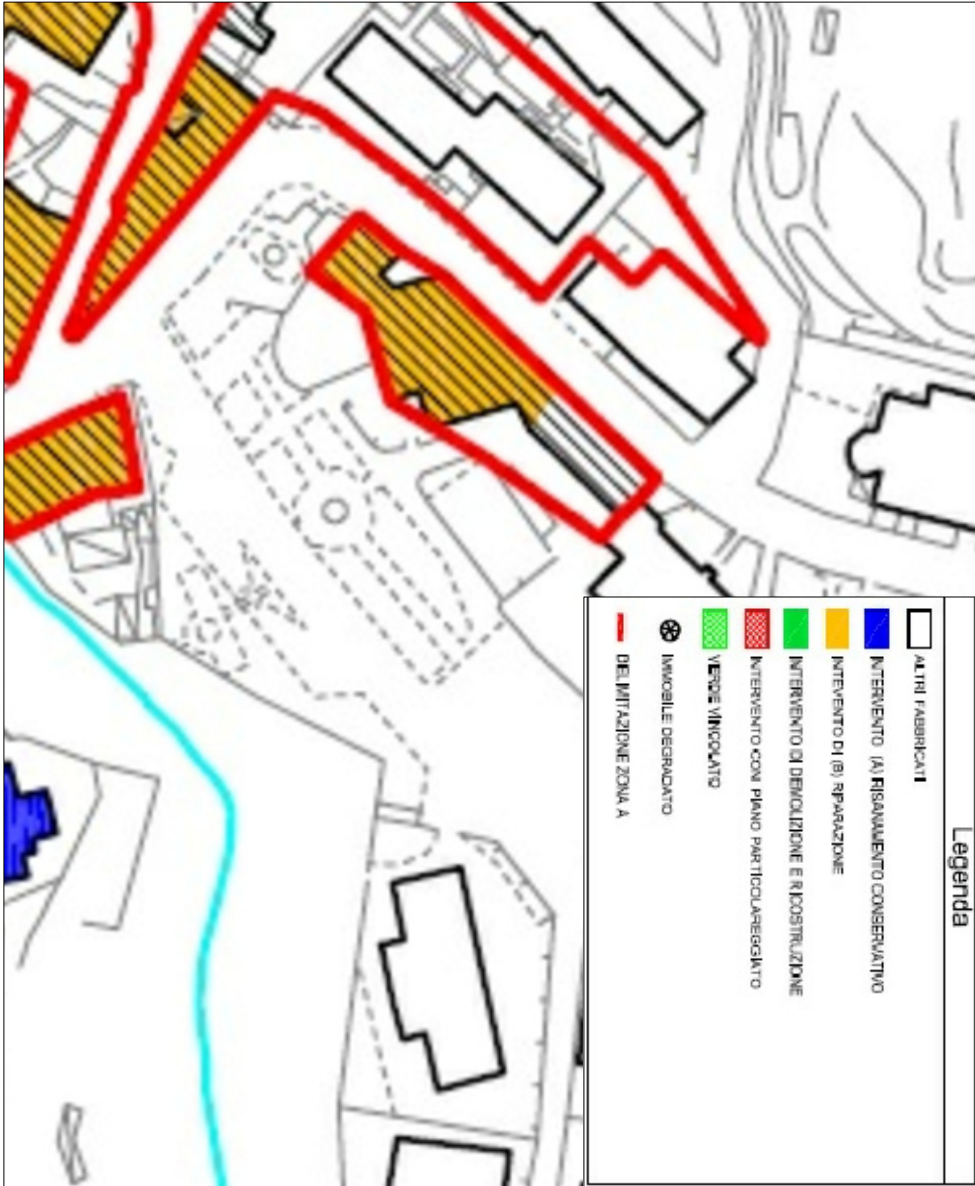

Zonizzazione PUC scala 1:1000

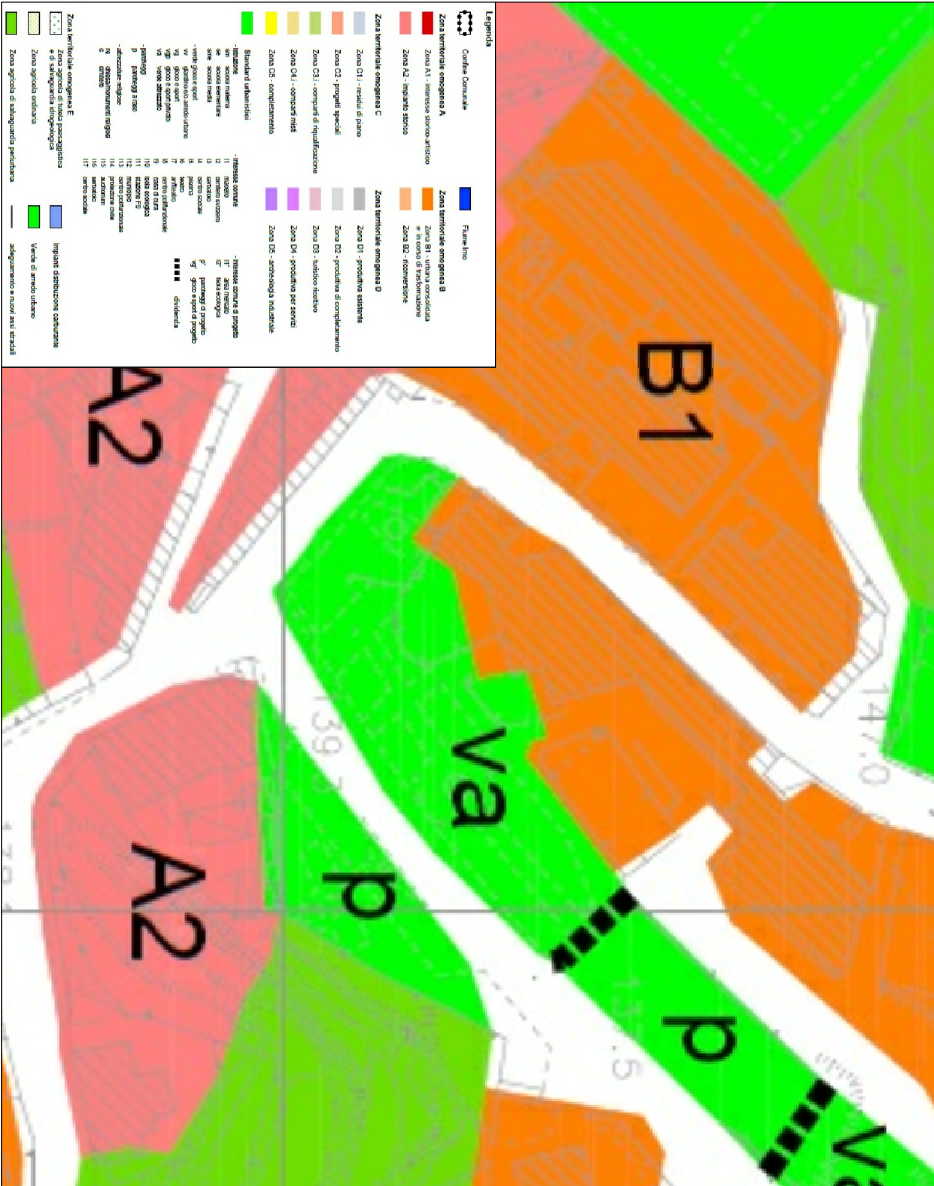

Intervento di riqualificazione aree a verde attrezzato nelle frazioni del Comune di Pellezzano (SA)

I.01.A Area verde in via San Bartolomeo

Inquadramento urbanistico e catastale area di intervento

COMUNE PELLEZZANO
Nome disegno: 07_via san bartolomeo.dwg
disegnato da: UFFICIO TECNICO COMUNALE

REVISIONI		
NUMERO	DATA	DESCRIZIONE