


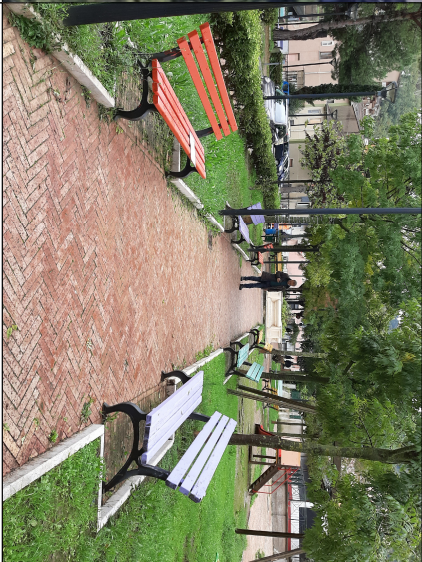

Area scarsamente attrezzate

INTERVENTI:

Installazione di nuovi giochi per bambini



Recupero di strutture esistenti

INTERVENTI:

Rimozione dei giochi esistenti non

recurrabili

Revisione delle panchine esistente

Recupero della fontana esistente

Ricollocazione delle alberature



Carenza di cestini








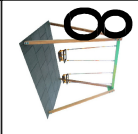
INTERVENTI:


Installazione di arredo elementi di arredo

urbano

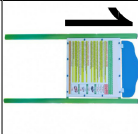

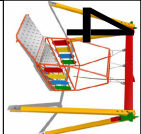INSTALLAZIONE DI NUOVE ATTREZZATURE

- | | | |
|--|---|--|
|  | 1 | Installazione di n. 1 bacheca |
|  | 2 | Installazione di n. 4 cestini portarifiuti |
|  | 3 | Installazione di n. 2 giochi a molla |
|  | 4 | Installazione di n. 1 altalena disabili |
|  | 5 | Installazione di n. 1 gioco complesso |
|  | 6 | Installazione di n. 1 portabici |
|  | 7 | Tavolo in legno pic nic |
|  | 8 | Installazione di n. 1 altalena |

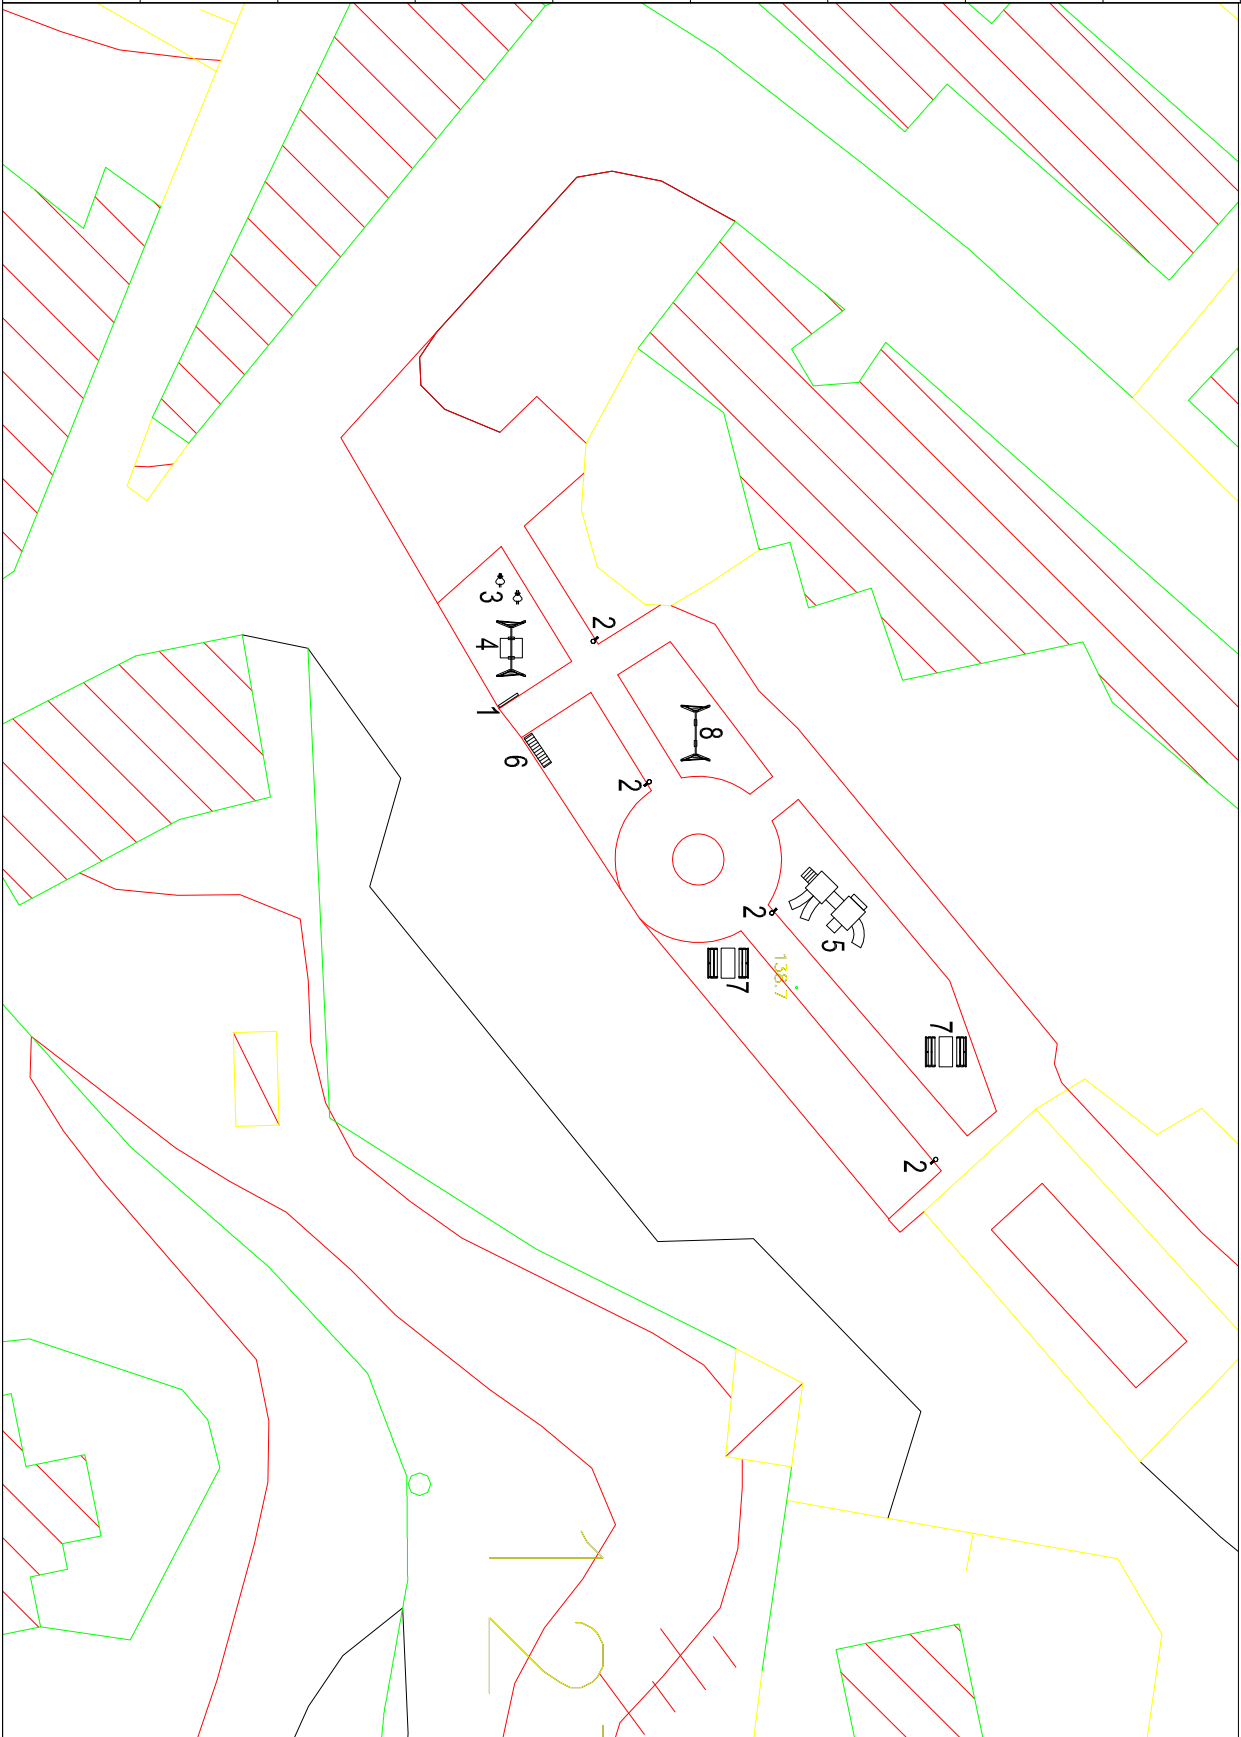

Intervento di riqualificazione aree a verde attrezzato nelle frazioni del Comune di Pellezzano (SA)

I.07.B

Area verde in via San Bartolomeo

COMUNE PELLEZZANO

Nome disegno: 07_via san bartolomeo.dwg

disegnato da: UFFICIO TECNICO COMUNALE

REVISIONI

NUMERO

DATA

DESCRIZIONE