


Ortofoto scala 1:500



Catastale scala 1:1000

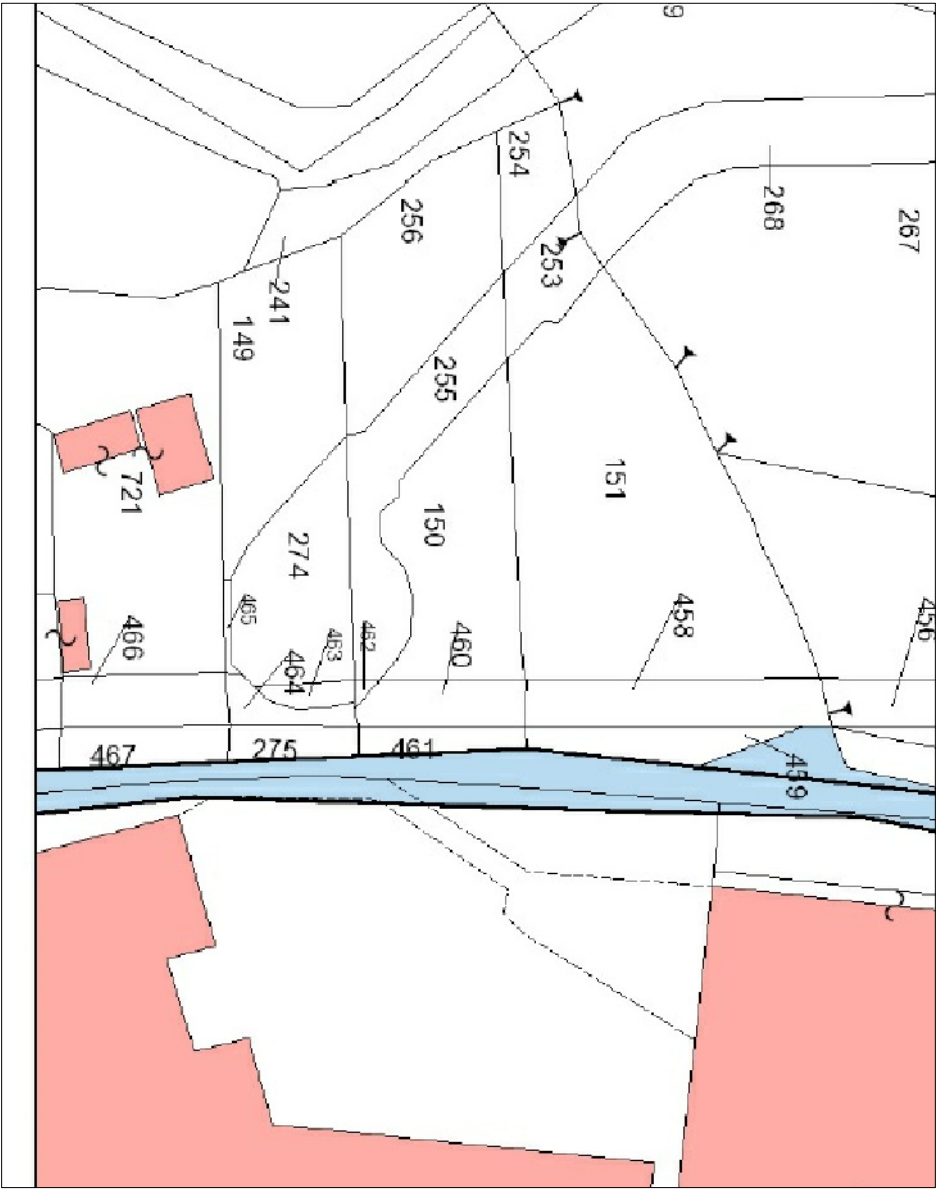

Zonizzazione PUC scala 1:1000



Intervento di riqualificazione aree a verde attrezzato nelle frazioni del Comune di Pellezzano (SA)			REVISIONI		
I.08.A Area verde in via Della Quercia Inquadramento urbanistico e catastale area di intervento					
COMUNE	PELLEZZANO				
Nome disegno:	08_VIA DELLA QUERCIA.dwg				
disegnato da:	UFFICIO TECNICO COMUNALE				
	NUMERO	DATA	DESCRIZIONE		