



Area scarsamente attrezzate

INTERVENTI:

Installazione di attrezzature per il fitness

Recupero di strutture esistenti

INTERVENTI:

Manutenzione delle opere esistenti.

Realizzazione percorso fitness


INTERVENTI:

Le attrezzature saranno installate in modo da creare un percorso di allenamento.



INSTALLAZIONE DI NUOVE ATTREZZATURE

1	Installazione di n. 1 hair walker
2	Installazione di n. 1 chest press
3	Installazione di n. 1 cross trainer
4	Installazione di n. 1 Double air walker
5	Installazione di n. 1 parallele
6	Installazione di n. 1 scaletta
7	Installazione di n. cyclette

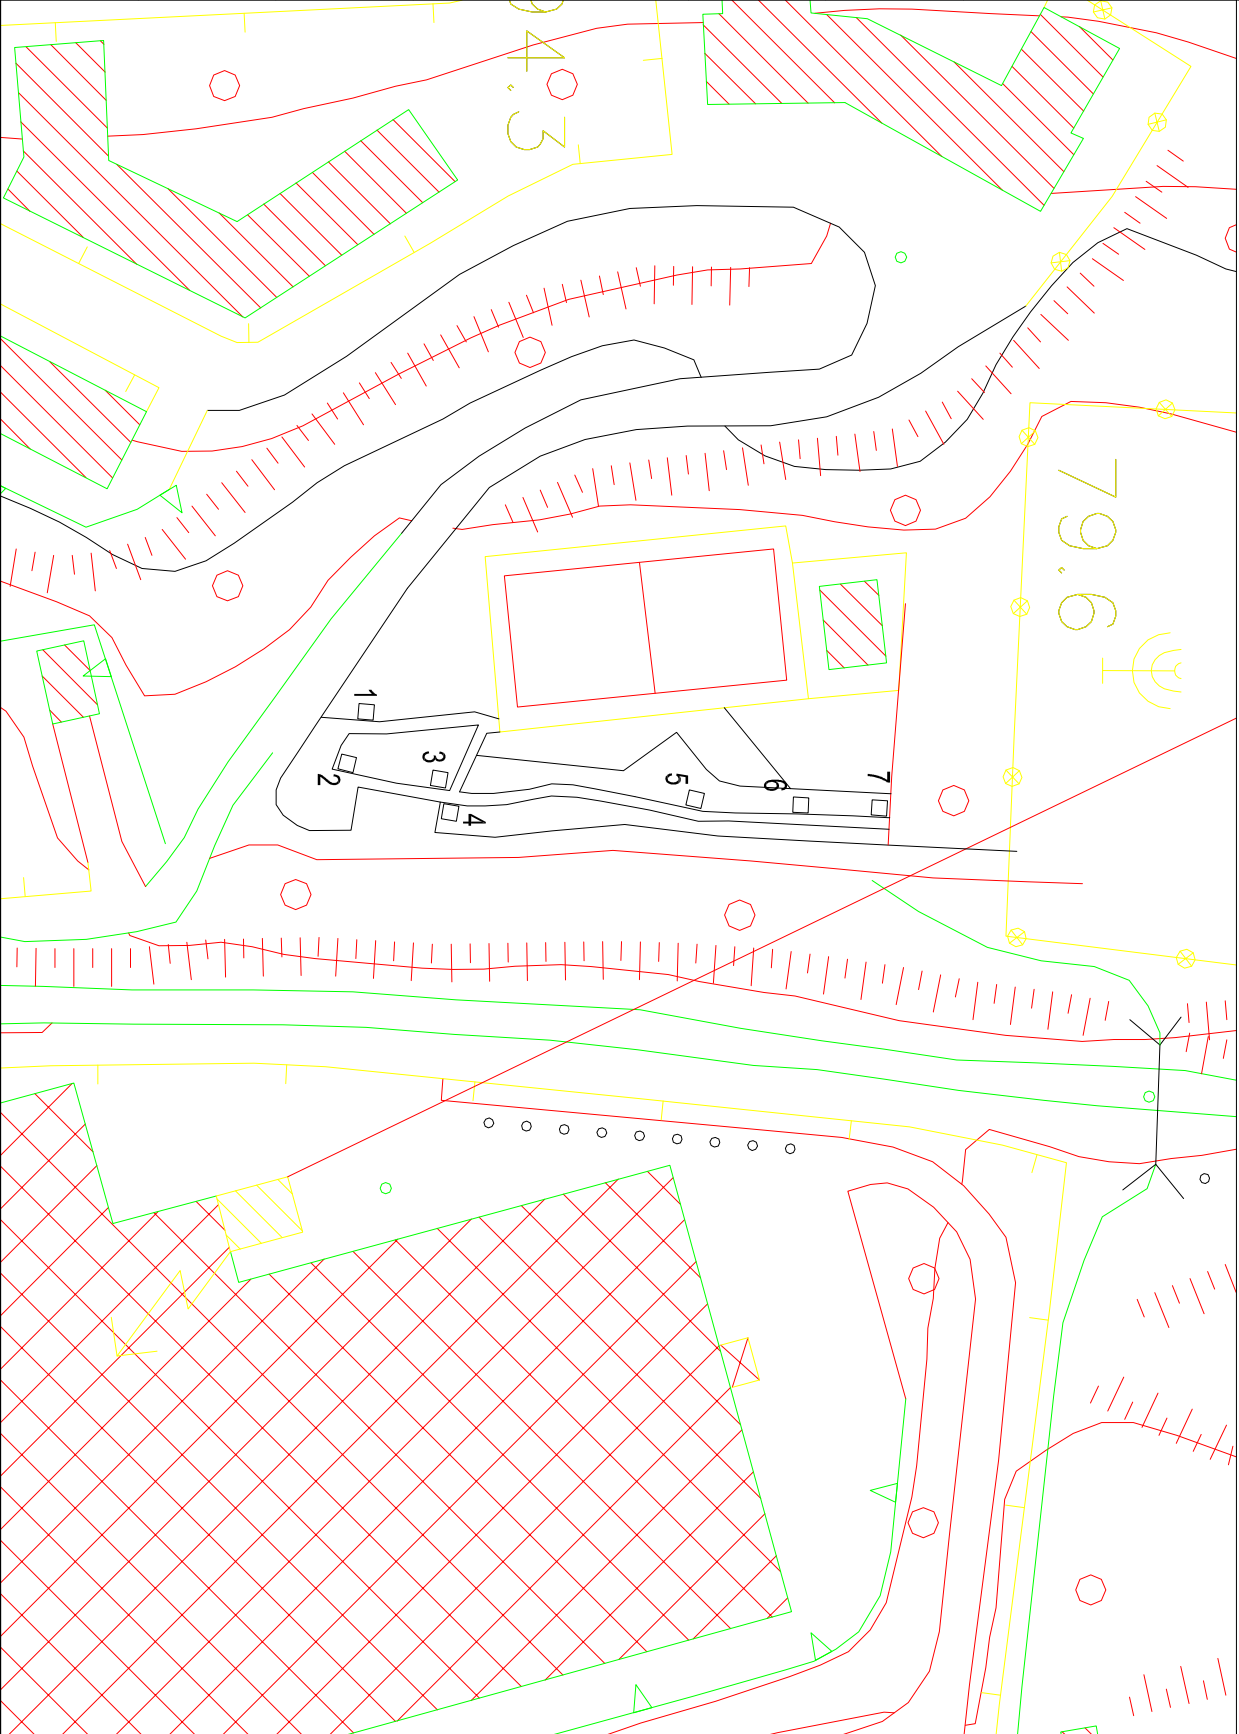

Intervento di riqualificazione aree a verde attrezzato nelle frazioni del Comune di Pellezzano (SA)

I.08.B Area verde in via Della Quercia  
Interventi ed installazioni

COMUNE PELLEZZANO  
Nome disegno: 08\_VIA DELLA QUERCIA.dwg  
disegnato da: UFFICIO TECNICO COMUNALE

REVISIONI


NUMERO DATA DESCRIZIONE