



Ortofoto scala 1:1000



Catastale scala 1:1000

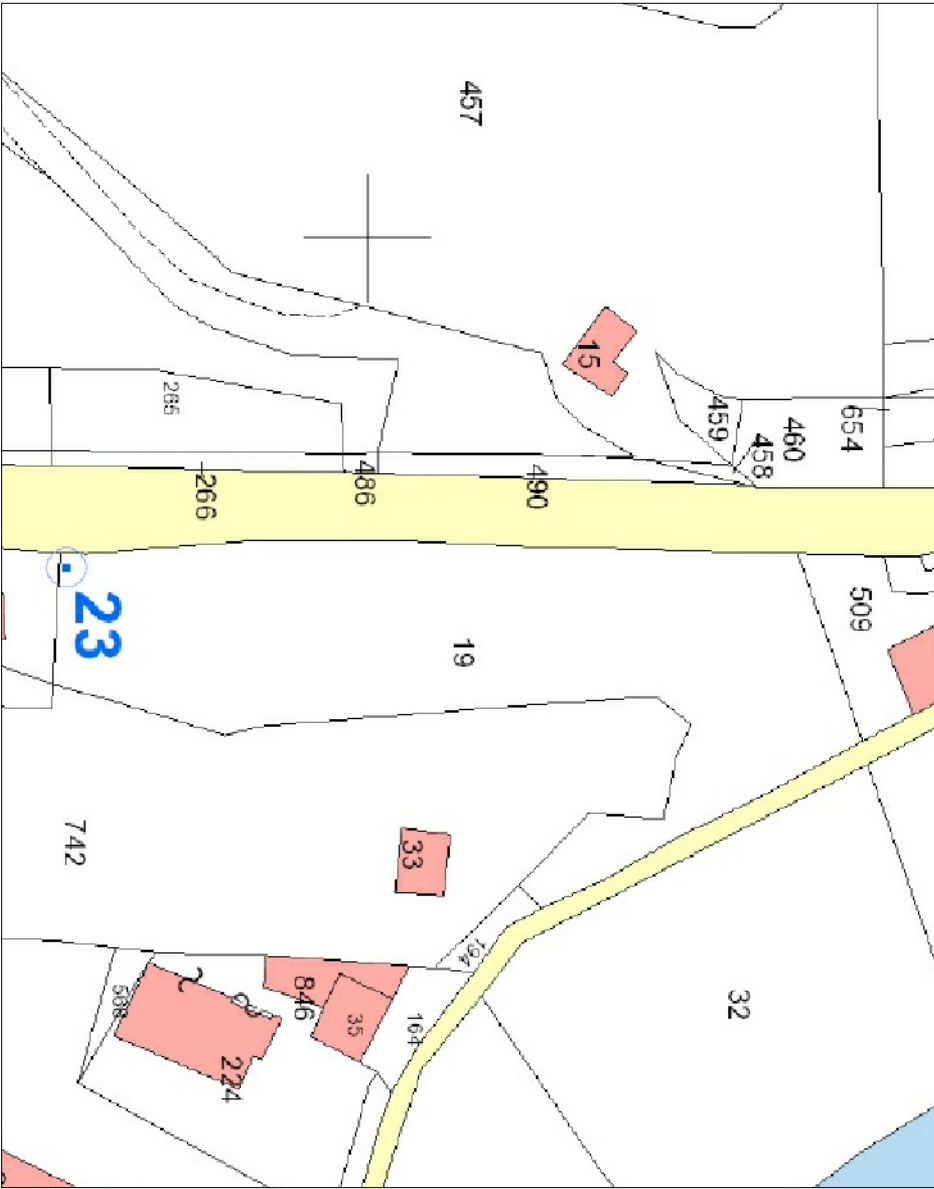

Zonizzazione PUC scala 1:1000

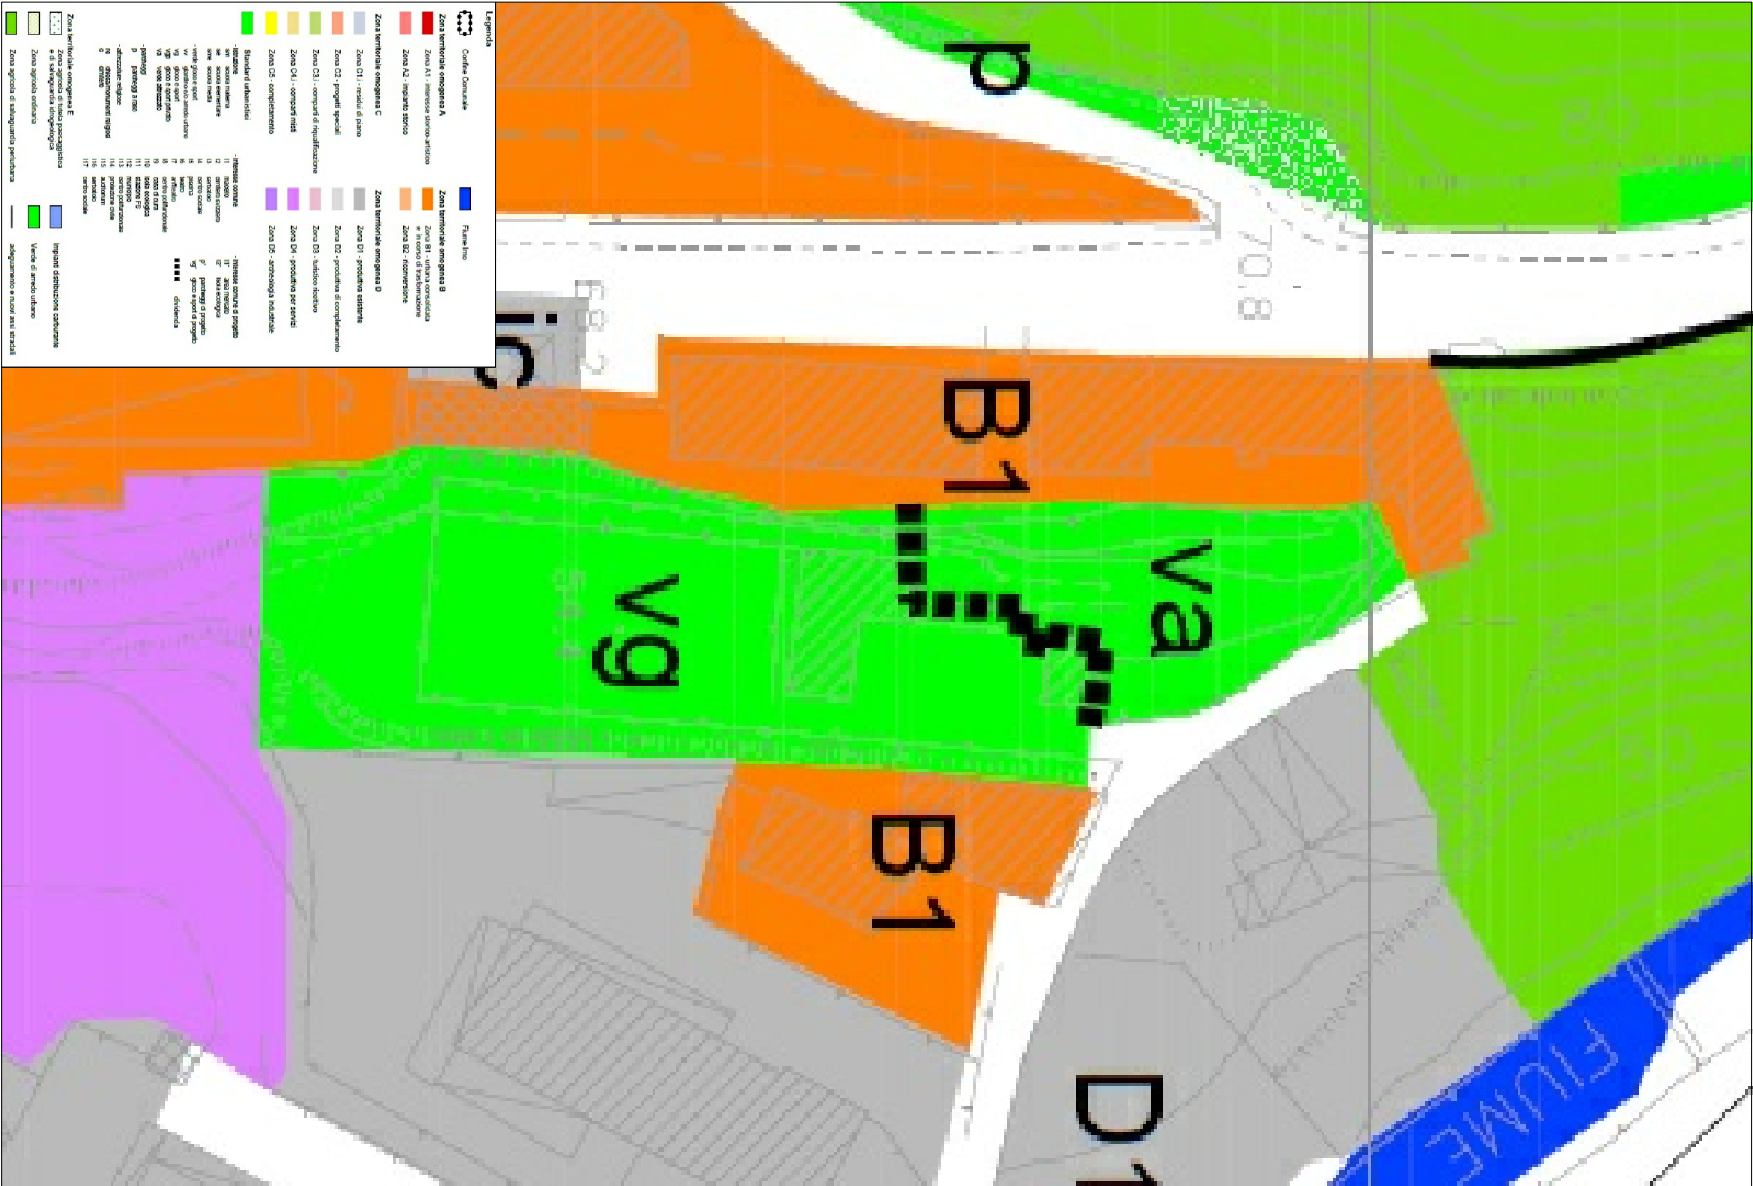

Intervento di riqualificazione aree a verde attrezzato nelle frazioni del Comune di Pellezzano (SA)			REVISIONI		
I.09.A Area verde in via De Vita Wenner Inquadramento urbanistico e catastale area di intervento					
COMUNE PELLEZZANO					
Nome disegno: 09_DE VITA_WENNER.dwg					
disegnato da: UFFICIO TECNICO COMUNALE					
			NUMERO	DATA	DESCRIZIONE