



Area scarsamente attrezzate

INTERVENTI:  
I giochi presenti non sono più utilizzabili



Recupero di strutture esistenti

INTERVENTI:  
Installazione di elementi di arredo urbano




Installazione nuovi giochi

INTERVENTI:  
Installazione di nuovi giochi



INSTALLAZIONE DI NUOVE ATTREZZATURE

1	Installazione di 14 mq di pavimento antitrauma
2	Installazione di n. 1 altalena
3	Installazione di n. 1 scivolo
4	Installazione di n. 2 cestini
5	Installazione di n. 1 bilico
6	Installazione di n. 2 gioco a molla

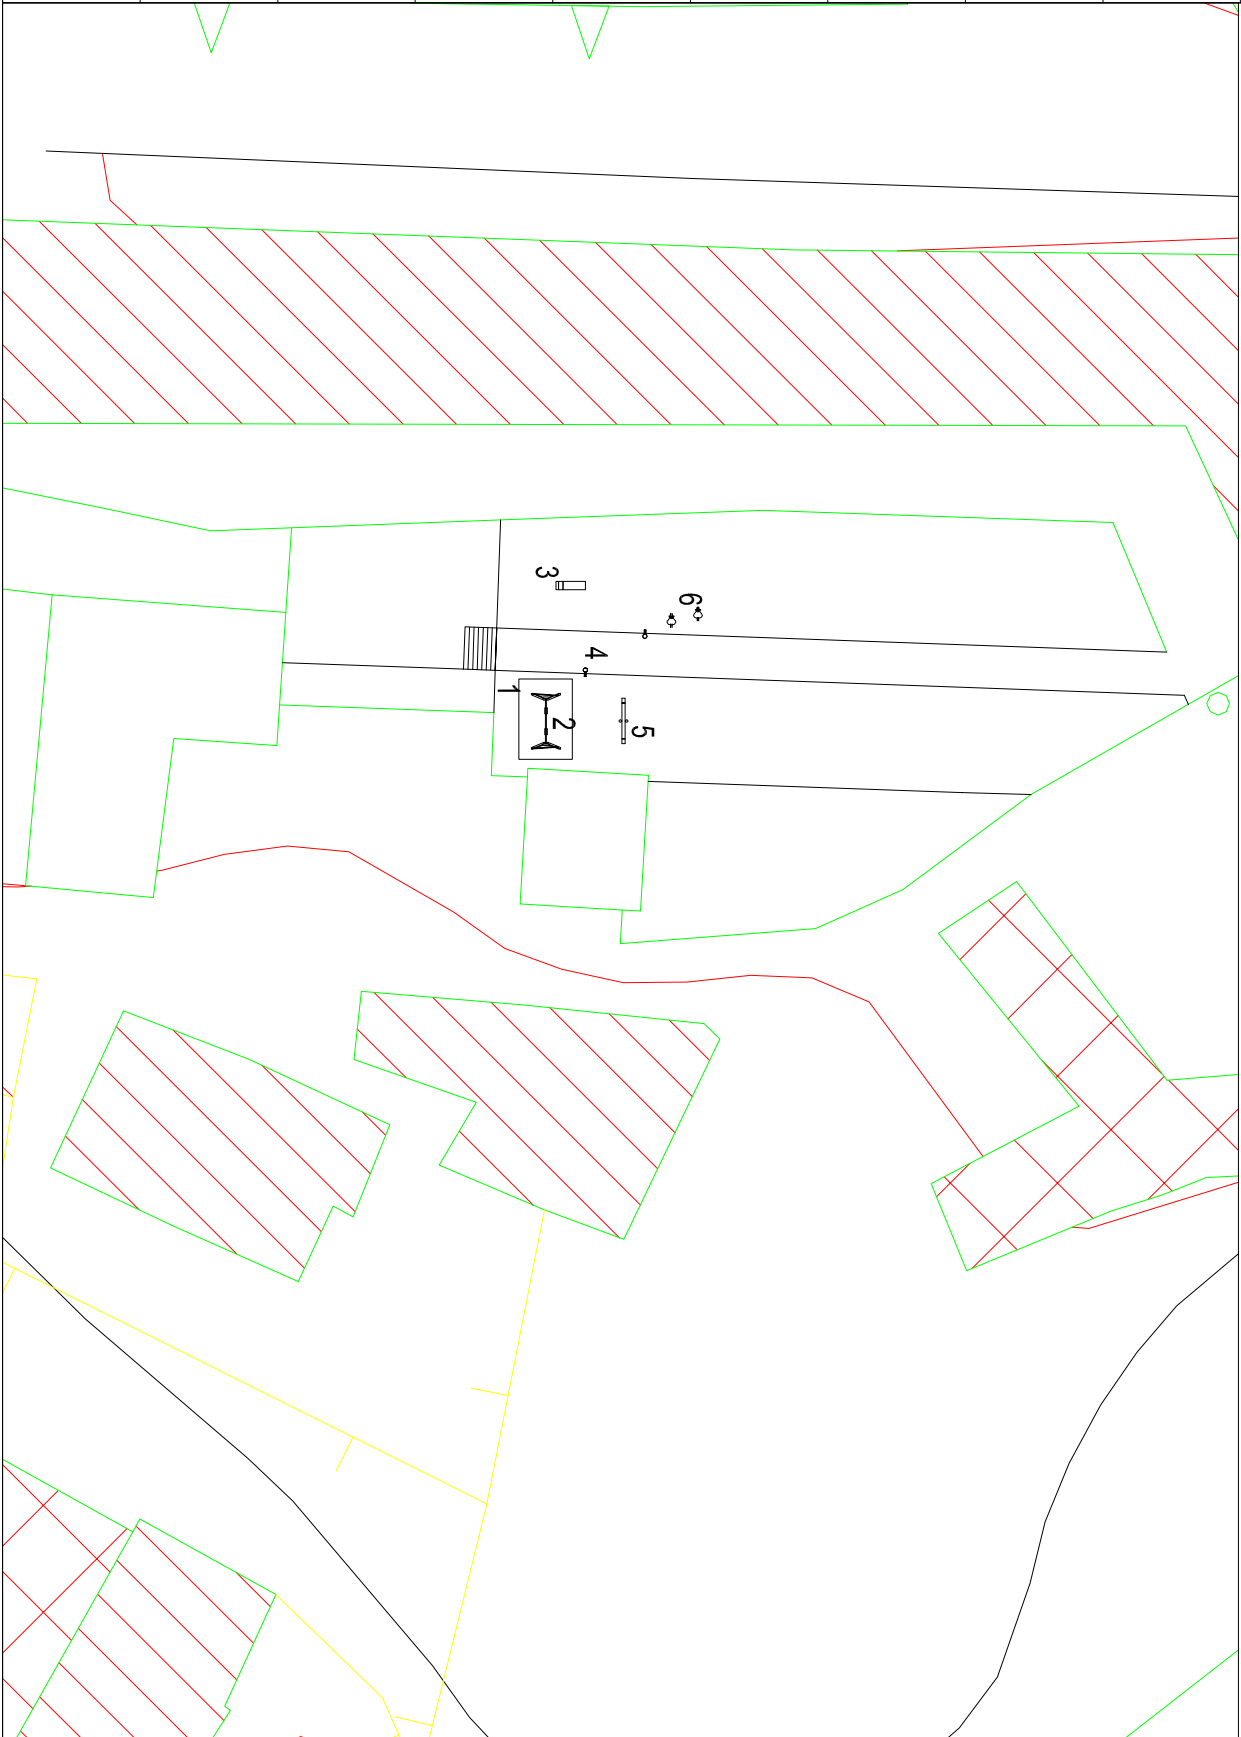

Intervento di riqualificazione aree a verde attrezzato nelle frazioni del Comune di Pellezzano (SA)		REVISIONI		
I.09.B	Area verde in via De Vita Wenner Interventi ed installazioni			
COMUNE	PELLEZZANO			
Nome disegno:	09_DE VITA_WENNER.dwg			
disegnato da:	UFFICIO TECNICO COMUNALE			
		NUMERO	DATA	DESCRIZIONE