Planimetria generale Stato di progetto con indicazione degli interventi

Scala 1:500

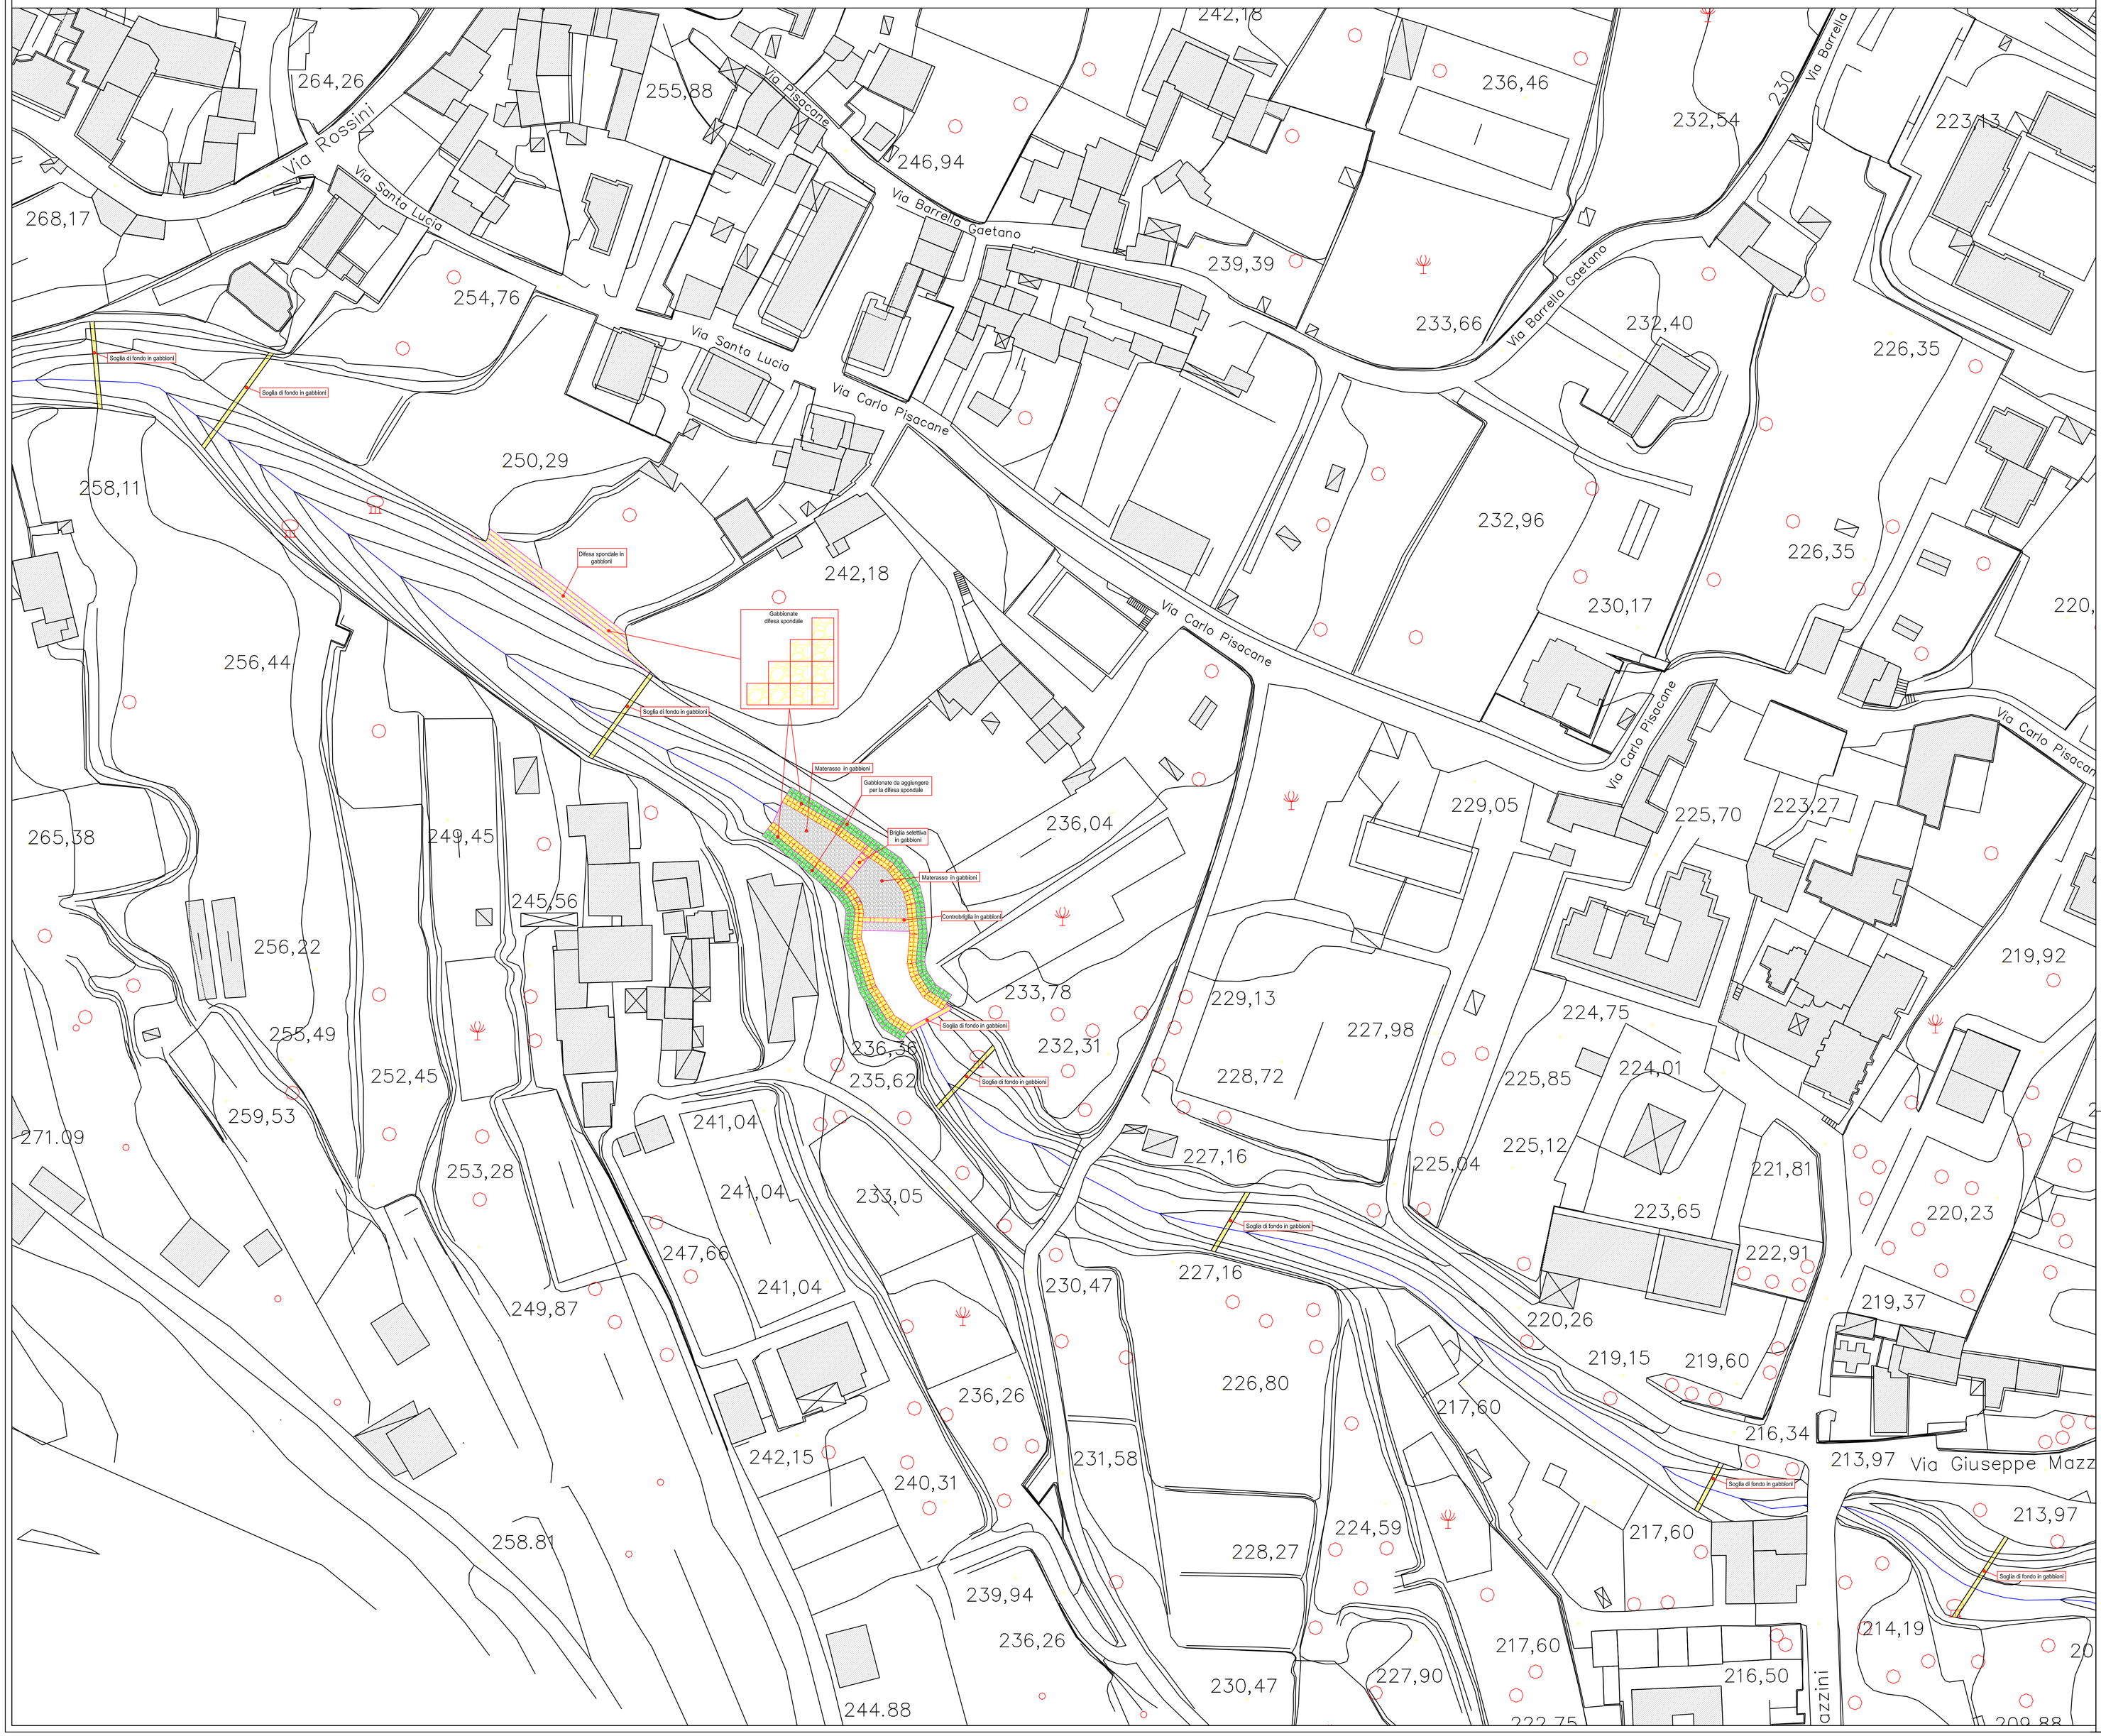

COMUNE DI PELLEZZANO
PROVINCIA DI SALERNO

oggetto
MESSA IN SICUREZZA DAL RISCHIO IDROGEOLOGICO DEL VALLONE SGARRUPOSA DELLA FRAZIONE CAPRIGLIA

tavola	data	committente
TAV. 9	LUGLIO 2020	COMUNE DI PELLEZZANO
		stato del progetto: ESECUTIVO

i tecnici incaricati

ing. RUSSO Antonio	Progettista
arch. FIORILLO Pierino	Progettista
dott. AMODEO Flavio	Geologo
ing. IPPOLITI Almerico	Sicurezza

elaborato

PLANIMETRIA GENERALE STATO DI PROGETTO CON INDICAZIONE DEGLI INTERVENTI